
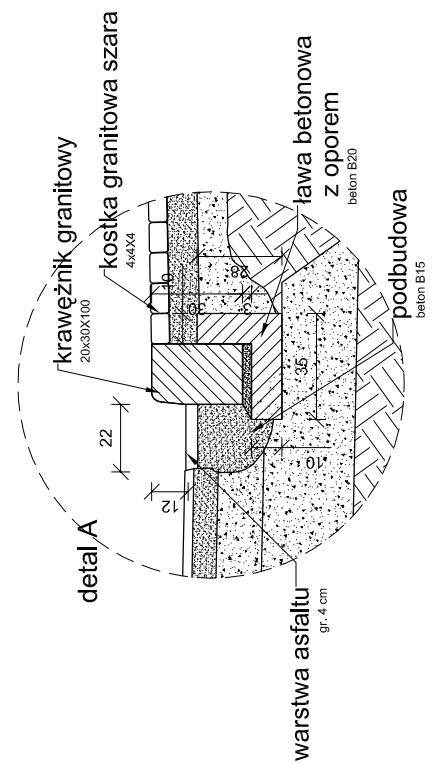


PRZEKRÓJ CHARAKTERYSTYCZNY nr 1

skala 1:50

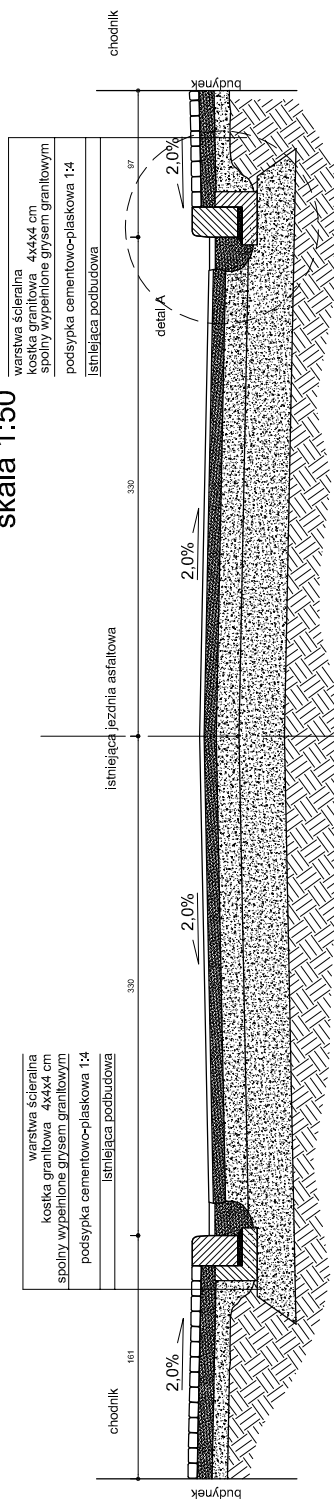

Generalny Realizator Inwestycji Budowlanych sp. z o.o. 30-313 Kraków ul. Mieszczkańska 19
tel./fax. (012) 412-26-95 ; (012) 266-02-35 ; e-mail - r.mucha@grib.pl d.krzyk@grib.pl

Projektował : **mgr.inż Dariusz Krzyk**
410/2000 MAP/BO/2338/01

Podpis:

Opracował : **mgr inż. Barbara Gawlik-Kalondji**

Podpis:

Sprawdził :

Podpis:

Inwestor:
Gmina Cieszyn Rynek 1 43-400 Cieszyn

Nazwa projektu:
"Ogród dwóch brzegów 2013-2015. Rewitalizacja przestrzeni i obiektów Cieszyńskiej Wenecji"

PROJEKT BUDOWLANY

Tytuł rysunku:
PRZEKRÓJ CHARAKTERYSTYCZNY nr 1

Skala:
1:50

Nr.rys:
PD-1