
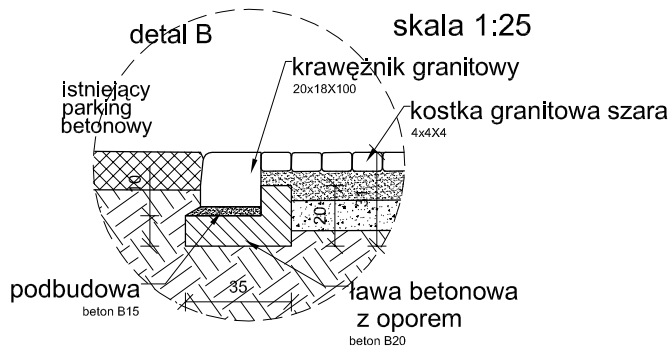
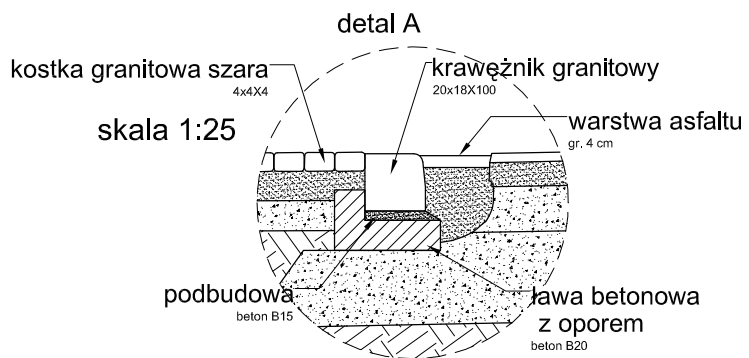


PRZEKRÓJ CHARAKTERYSTYCZNY nr 3

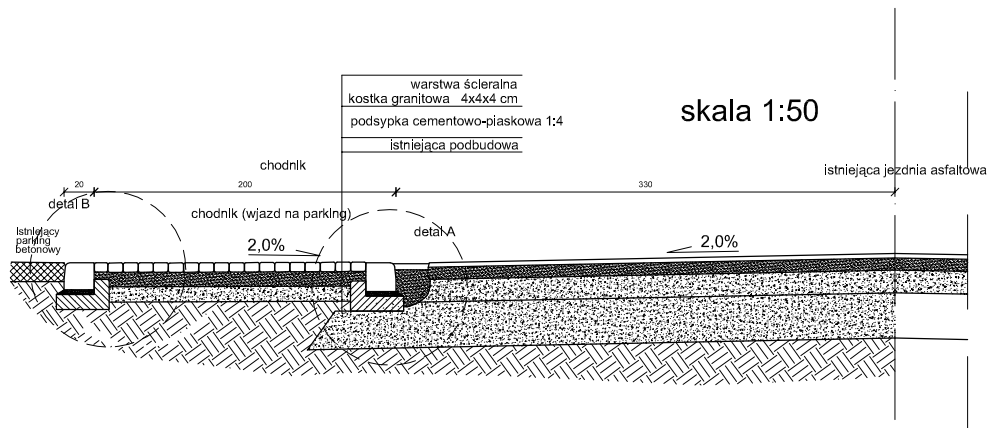

| | |
|--|---------|
|  <p>Generalny Realizator Inwestycji Budowlanych sp. z o.o. 30-313 Kraków ul. Mieszczkańska 19 tel./fax. (012) 412-26-95 ; (012) 266-02-35 ; e-mail- r.mucha@grib.pl d.krzyk@grib.pl</p> | |
| Projektował : mgr inż. Dariusz Krzyk 410/2000 MAP/BO/2338/01 | Podpis: |
| Opracował : mgr inż. Barbara Gawlik-Kalondji | Podpis: |
| Sprawdził : | Podpis: |

| | | |
|--|--------------------------|------------------------|
| Inwestor: Gmina Cieszyn Rynek 1 43-400 Cieszyn | | |
| Nazwa projektu: "Ogród dwóch brzegów 2013-2015. Rewitalizacja przestrzeni i obiektów Cieszyńskiej Wenecji" | | |
| PROJEKT BUDOWLANY | | |
| Tytuł rysunku: PRZEKRÓJ CHARAKTERYSTYCZNY nr 3 | Skala: 1:50/25 | Nr.rys: PD-3 |