
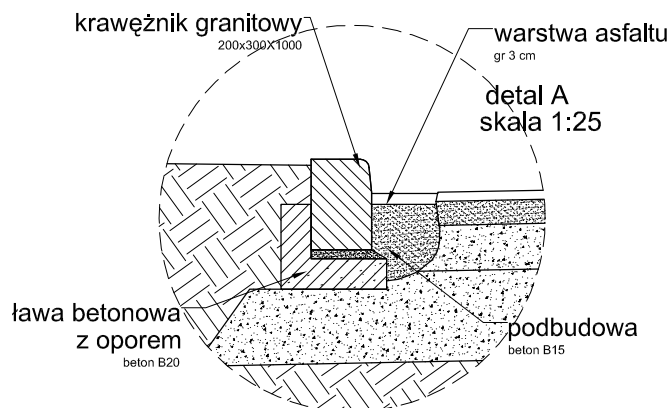
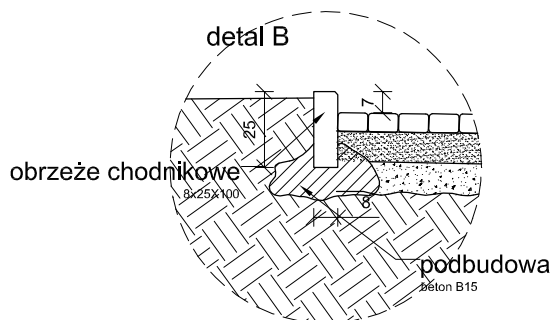


PRZEKRÓJ CHARAKTERYSTYCZNY nr 5

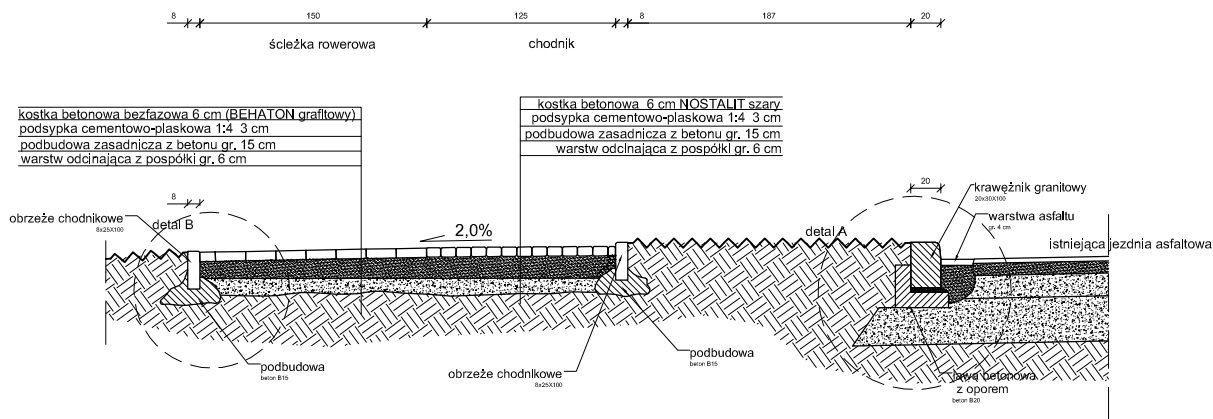

Generalny Realizator Inwestycji Budowlanych sp. z o.o. 30-313 Kraków ul. Mieszczkańska 19
tel./fax. (012) 412-26-95 ; (012) 266-02-35 ; e-mail - r.mucha@grib.pl d.krzyk@grib.pl

Projektował : **mgr inż. Dariusz Krzyk**
410/2000 MAP/BO/2338/01

Podpis:

Opracował : **mgr inż. Barbara Gawlik-Kalondji**

Podpis:

Sprawdził :

Podpis:

Inwestor:

Gmina Cieszyn Rynek 1 43-400 Cieszyn

Nazwa projektu:

"Ogród dwóch brzegów 2013-2015. Rewitalizacja przestrzeni i obiektów Cieszyńskiej Wenecji"

PROJEKT BUDOWLANY

Tytuł rysunku:

PRZEKRÓJ CHARAKTERYSTYCZNY nr 5

Skala:

1:50/25

Nr.rys:

PD-5