


PRZEKRÓJ CHARAKTERYSTYCZNY nr 7

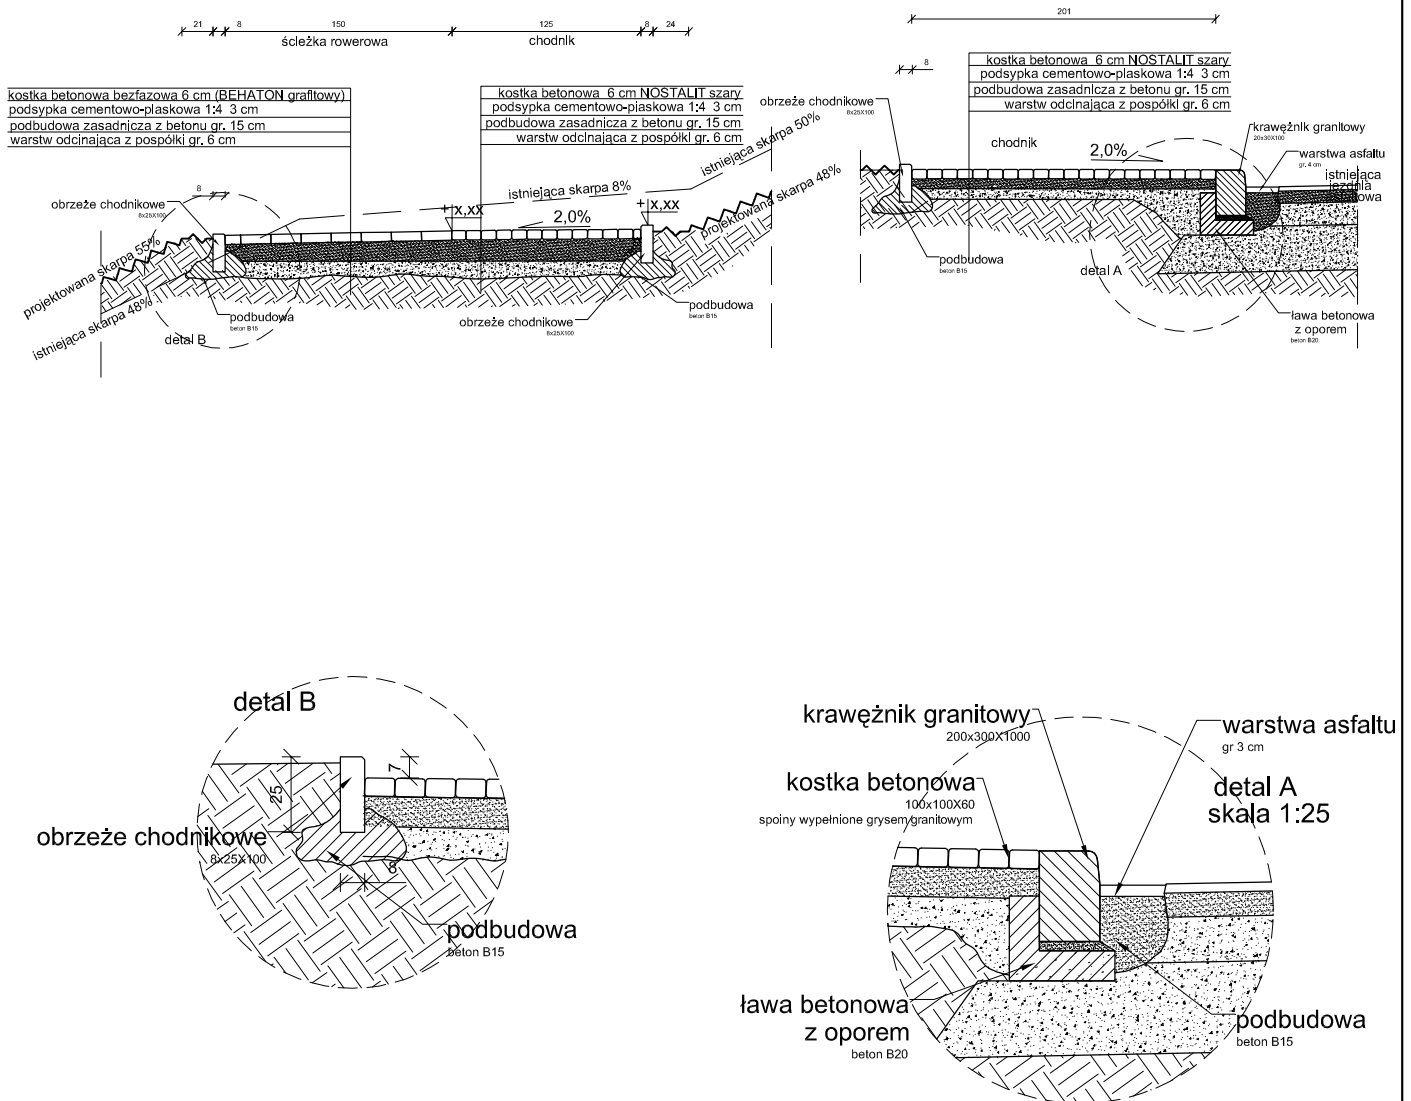

| | |
|--|---------|
|  <p>Generalny Realizator Inwestycji Budowlanych sp. z o.o. 30-313 Kraków ul.Mieszczkańska 19 tel./ fax. (012) 412-26-95 ; (012) 266-02-35 ; e-mail- r.mucha@grib.pl d.krzyk@grib.pl</p> | |
| Projektował : | Podpis: |
| mgr inż. Dariusz Krzyk 410/2000 MAP/BO/2338/01 | |
| Opracował : | Podpis: |
| mgr inż. Barbara Gawlik-Kalondji | |
| Sprawdził : | Podpis: |
| | |

| | | |
|---|----------------|-------------|
| Inwestor: | | |
| Gmina Cieszyn Rynek 1 43-400 Cieszyn | | |
| Nazwa projektu: | | |
| "Ogród dwóch brzegów 2013-2015. Rewitalizacja przestrzeni i obiektów Cieszyńskiej Wenecji" | | |
| PROJEKT BUDOWLANY | | |
| Tytuł rysunku: | Skala: | Nr.rys: |
| PRZEKRÓJ CHARAKTERYSTYCZNY nr 7 | 1:50/25 | PD-7 |