
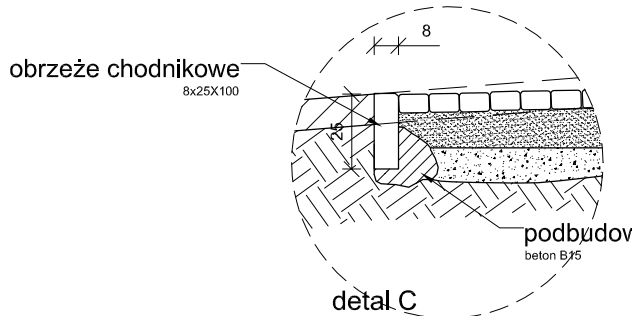
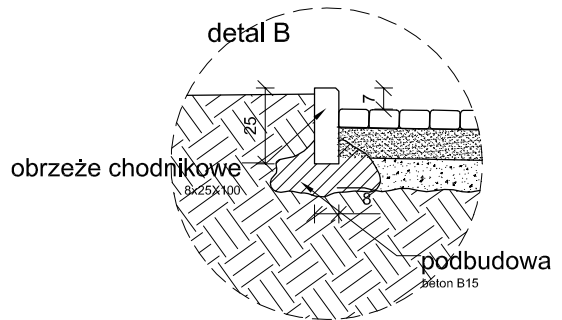
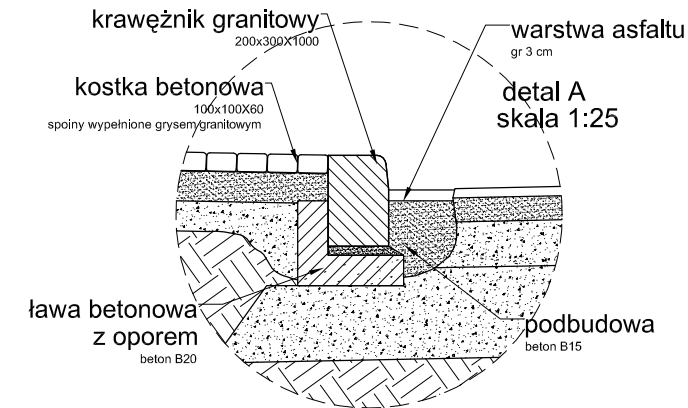
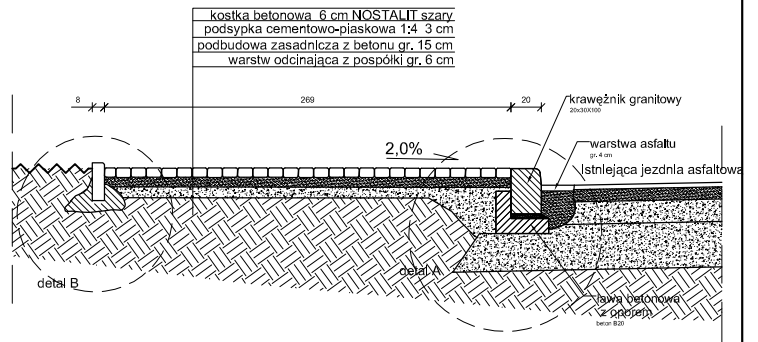


PRZEKRÓJ CHARAKTERYSTYCZNY nr 8

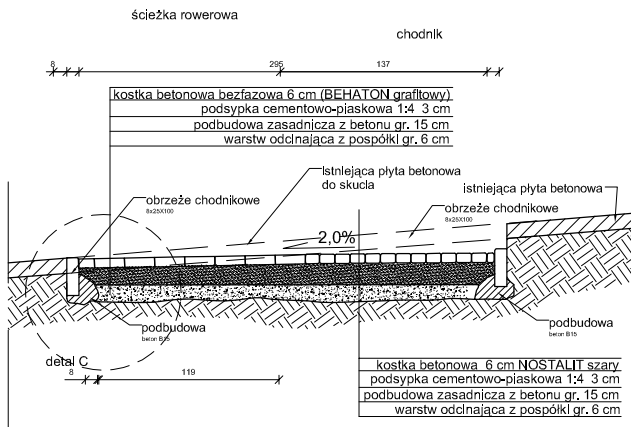

GRIB
 Generalny Realizator Inwestycji Budowlanych sp. z o.o. 30-313 Kraków ul. Mieszczanka 19
 tel./fax. (012) 412-26-95 ; (012) 266-02-35 ; e-mail - r.mucha@grib.pl d.krzyk@grib.pl

Projektował : **mgr.inż Dariusz Krzyk**
 410/2000 MAP/BO/2338/01

Podpis:

Opracował : **mgr inż. Barbara Gawlik-Kalondji**

Podpis:

Sprawdził :

Podpis:

Inwestor:
Gmina Cieszyn Rynek 1 43-400 Cieszyn

Nazwa projektu:
"Ogród dwóch brzegów 2013-2015. Rewitalizacja przestrzeni i obiektów Cieszyńskiej Wenecji"

PROJEKT BUDOWLANY

Tytuł rysunku: **PRZEKRÓJ CHARAKTERYSTYCZNY nr 8** Skala: **1:50/25** Nr.rys: **PD-8**