



PRZEKRÓJ CHARAKTERYSTYCZNY nr 10 Ul. Przykopa

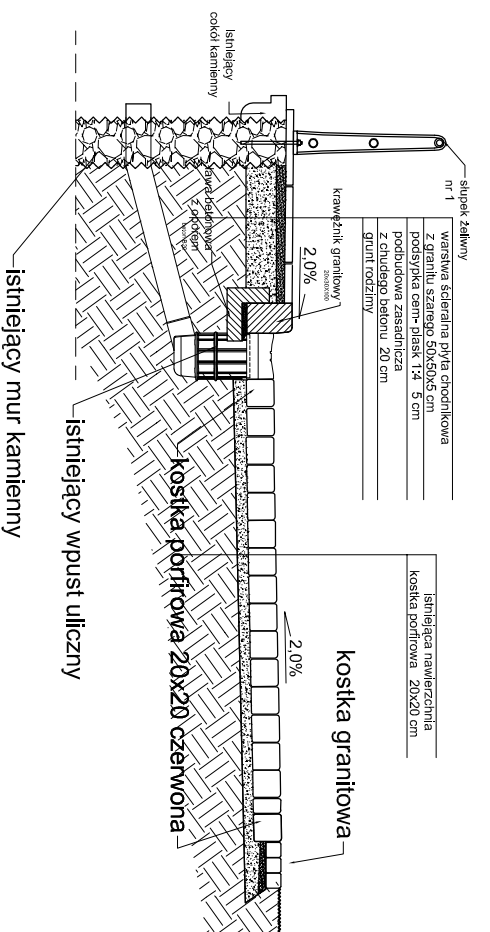



PRZEKRÓJ CHARAKTERYSTYCZNY nr 10' Ul. Przykopa /długość około 10m/

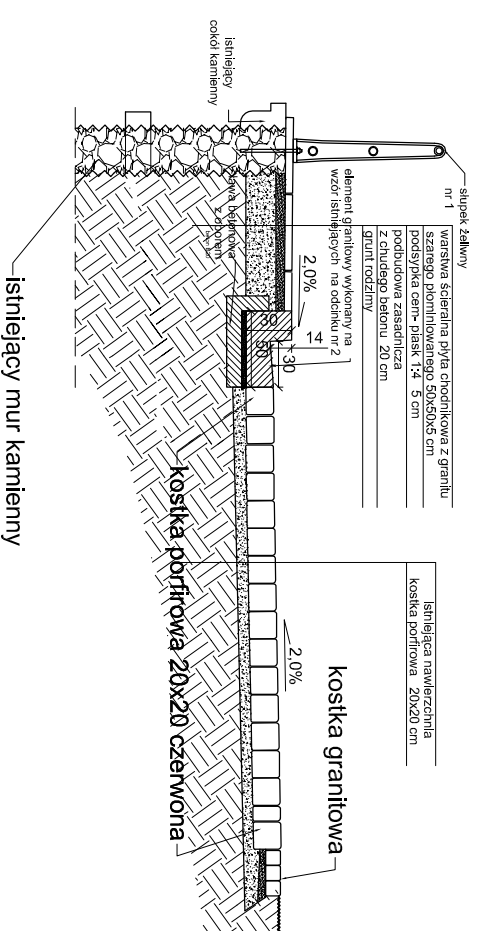

PRZEKRÓJ CHARAKTERYSTYCZNY nr 10 Ul. Młyńska Brama

skala 1:50

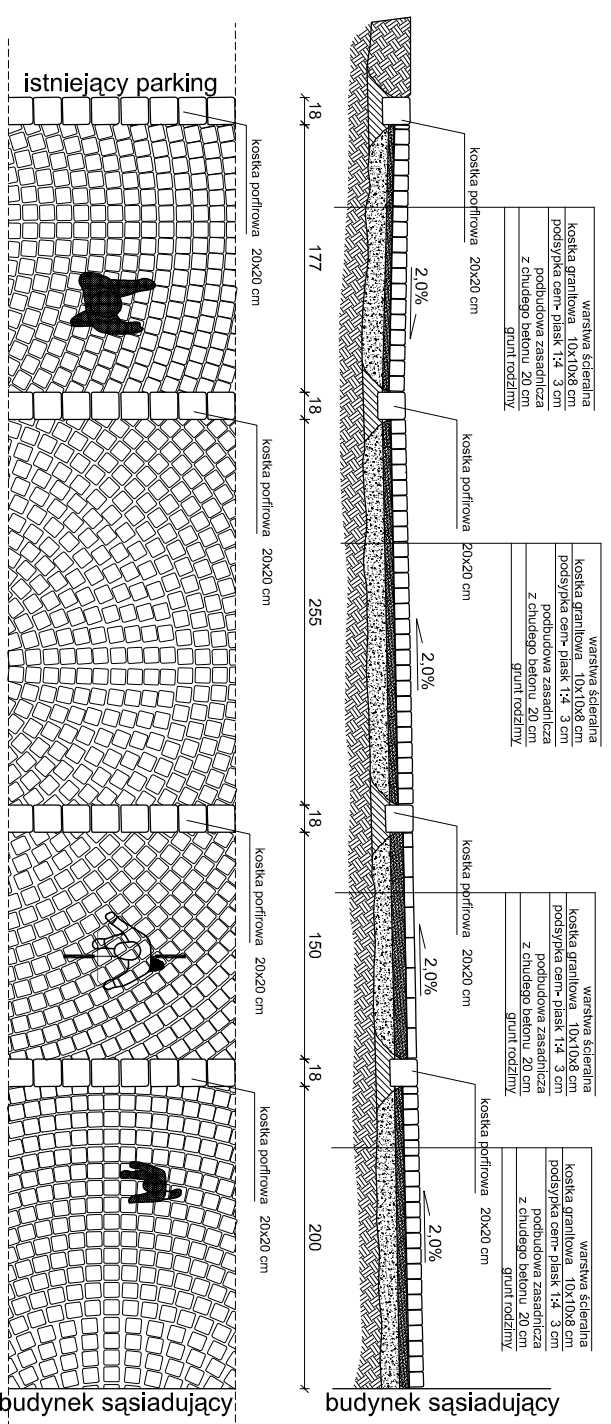

 <p>GRIB</p>		<p>Generalny Realizator Inwestycji Budowlanych sp. z o.o. 30-313 Kraków ul. Mszczyszkańska 19 ul. Młk. 0121 412 58 95 ; 0121 280 54 56 ; email - inwest@grib.pl dzialny@grib.pl</p>	
<p>Projektował : mgr inż Dariusz Krzyk 410/2000 MAP/BO/2338/01</p>		<p>Podpis:</p>	
<p>Opracował : mgr inż. Barbara Gawlik-Kalondji</p>		<p>Podpis:</p>	
<p>Sprawdził :</p>		<p>Podpis:</p>	
<p>Investor:</p> <p>Gmina Cieszyn Rynek 1 43-400 Cieszyn</p>		<p>Nazwa projektu:</p> <p>"Ogród dwóch brzegów 2013-2015. Rewitalizacja przestrzeni i obiektów Cieszyńskiej Wenecji"</p>	
<p>Tytuł rysunku:</p> <p>PROJEKT BUDOWLANY</p>		<p>Skala:</p> <p>1:50</p>	
<p>PRZEKRÓJ CHARAKTERYSTYCZNY nr 10, 10'</p>		<p>Nr.rys:</p> <p>PD-10</p>	