



PRZEKRÓJ CHARAKTERYSTYCZNY nr 11

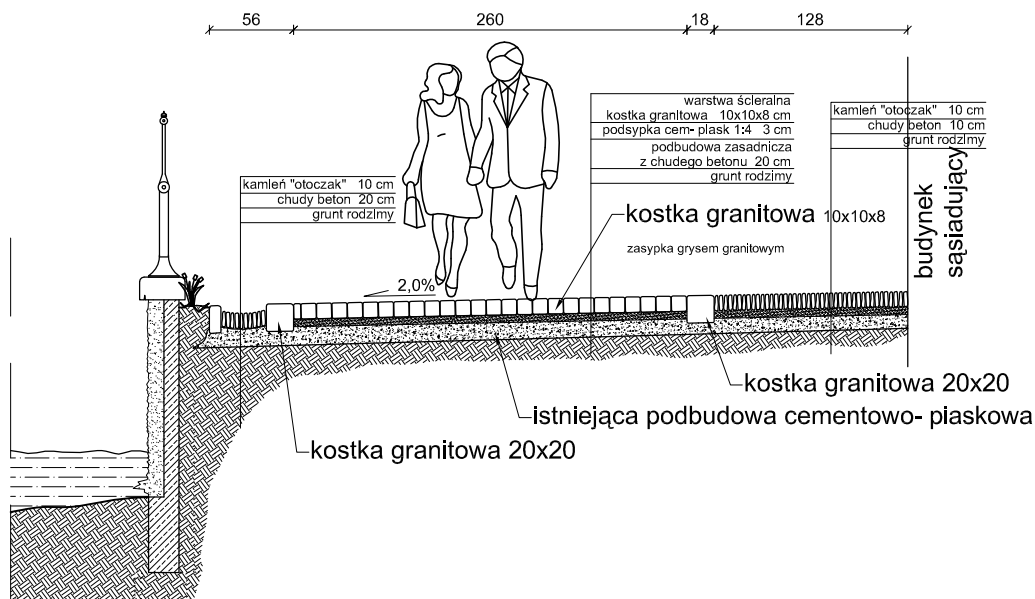

UWAGA:

Istniejącą kostkę granitową należy zdemontować, oczyścić i ułożyć na nowej podbudowie cementowo- piaskowej w proporcji 1:4

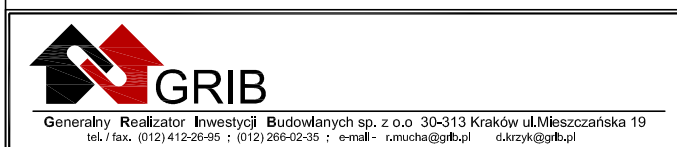

Projektował : **mgr inż. Dariusz Krzyk**
410/2000 MAP/BO/2338/01

Opracował : **mgr inż. Barbara Gawlik-Kalondji**

Sprawdził :

Inwestor:
Gmina Cieszyn Rynek 1 43-400 Cieszyn

Nazwa projektu:
"Ogród dwóch brzegów 2013-2015. Rewitalizacja przestrzeni i obiektów Cieszyńskiej Wenecji"

PROJEKT BUDOWLANY

Tytuł rysunku: **PRZEKRÓJ CHARAKTERYSTYCZNY nr 11** Skala: **1:50** Nr.rys: **PD-11**