


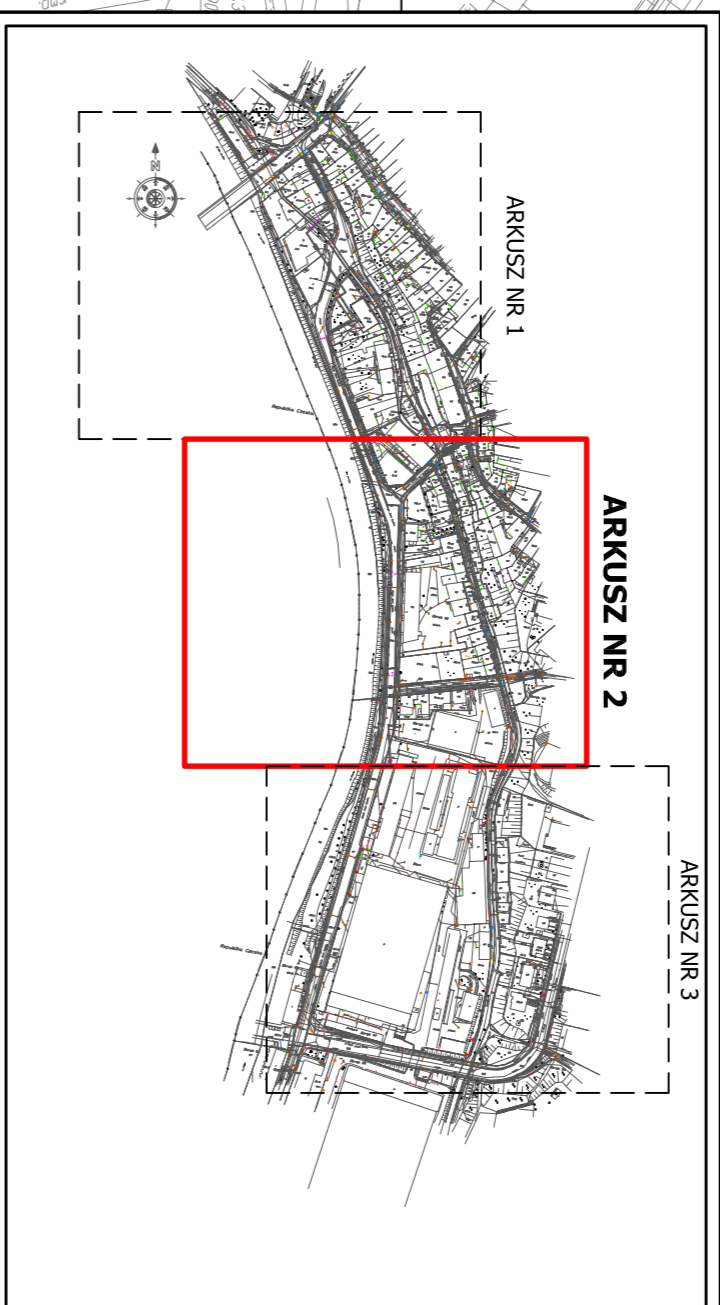

ARKUSZ NR 2

Projektant: mgr inż. Ewa Mielna
 Inwestor: Gmina Cieszyń, Rynek 1, 43-400 Cieszyń
 Tytuł projektu: Projekt architektoniczno-budowlany
 Nazwa projektu: Ogrodzenie brzozy 2015/2016
 Data: 2015/2016

- LEGENDA**
- Dd - doniczka duża
 - Dm - doniczka mała
 - R1 - teren przy budynku nr 16
 - R2 - teren wzdłuż kanału Myrowiaka
 - R3 - skarpa nad murkiem oporowym
 - R4 - skarpa wzdłuż ogrodzenia
 - R5 - skarpa u zbiegu ul. Przykopa i 3-Maja
 - R6 - placik widokowy przy ul. 3-Maja
 - R7 - teren u podnóża schodów terenowych ST-3
 - P - pergola
 - TR - trawnik
 - Drzewa istniejące /inwentaryzowane/
 - Kolejka z projektem
 - Usuniecie sanitarne
 - Nasadenia zastępcze



Uwagi:

GRIB
 Główny Instytut Inżynierski w Warszawie
 ul. Chałubińskiego 1, 00-900 Warszawa
 tel. 22 638 44 00, 22 638 44 01, 22 638 44 02
 www.grib.pl

Projektant: mgr inż. Ewa Mielna
 Inwestor: Gmina Cieszyń, Rynek 1, 43-400 Cieszyń
 Tytuł projektu: Projekt architektoniczno-budowlany
 Nazwa projektu: Ogrodzenie brzozy 2015/2016
 Data: 2015/2016

PROJEKT ARCHITEKTONICZNO-BUDOWLANY
 INWENTARYZACJA Z GOSPODARKĄ
 ZIELENI CZI

Skala: 1:300
 Nr projektu: GZ.2