





ARKUSZ NR 1

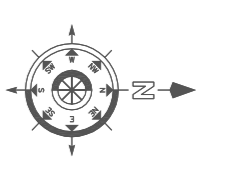

WYKONAWCA: **GRIB**
 mgr inż. Ewa Mucha
 ul. ...
 2017-2018

LEGENDA

- Dd - doniczka duża
- Dm - doniczka mała
- R1 - teren przy budynku nr 16
- R2 - teren wzdłuż kanału Młynówka
- R3 - skarpa nad murkiem oporowym
- R4 - skarpa wzdłuż ogrodzenia
- R5 - skarpa u zbiegu ul. Przykopa i 3-Maja
- R6 - placik widokowy przy ul. 3-Maja
- R7 - teren u podłoża schodów terenowych ST-3
- P - pergola
- T - trawnik
- ST-3 - drzewa istniejące /inwentaryzowane/
- - nasadzenia zastępcze

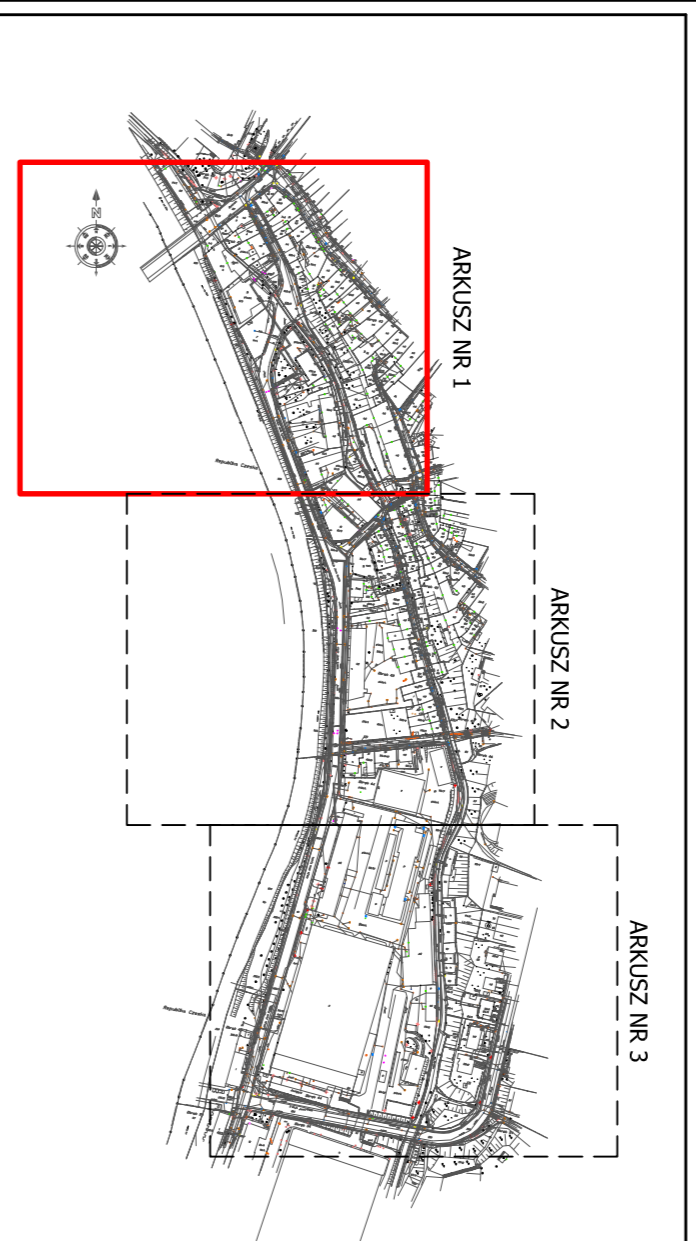

Uwagi:

GRIB
 mgr inż. Ewa Mucha
 ul. ...
 2017-2018

Nazwa projektu: **PROJEKT ARCHITEKTONICZNO-BUDOWLANY**
 Tytuł projektu: **PROJEKT ZIELENI CZ. I**
 Skala: 1:500
 Nr./Opis: PRZ-1