


ARKUSZ NR 2

- LEGENDA
- Dd - doniczka duża
  - Dm - doniczka mała
  - R1 - teren przy budynku nr 16
  - R2 - teren wzdłuż kanału Myrówka
  - R3 - skarpa nad murkiem oporowym
  - R4 - skarpa wzdłuż ogrodzenia
  - R5 - skarpa u zbiegu ul. Przykopa i 3-Maja
  - R6 - placik widokowy przy ul. 3-Maja
  - R7 - teren u podłoża schodów terenowych ST-3
  - P - pergola
  - Tt - trawnik
  - ☺ - drzewa istniejące /inwentaryzowane/

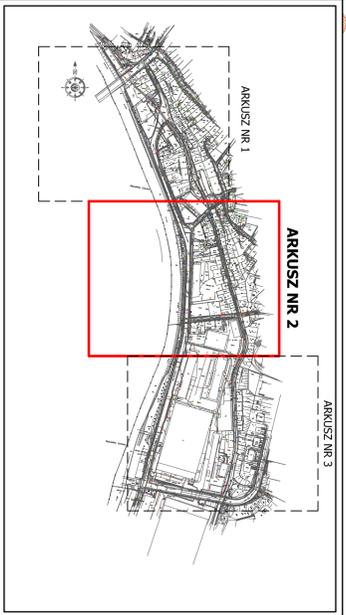

Uwagi:

Nazwa projektu: "Opis dwóch brzoźów 2013-2015 Rewitalizacja przetrzani i obiektów Cieszyńskiej Wenejki"	
Projektant: mgr inż. Ewa Mucha	
Inwestor: Gmina Cieszyń; Rynek 1, 43-400 Cieszyń	
Tytuł projektu: PROJEKT ARCHITEKTONICZNO-BUDOWLANY PROJEKT ZIELENI CZ. II	
Skala: 1:500	
Nr./Opis: PRZ.2	