


ARKUSZ NR 3

- LEGENDA
- D4 - doniczka duża
 - Dm - doniczka mała
 - R1 - teren przy budynku nr 16
 - R2 - teren wzdłuż kanału Młynówka
 - R3 - skarpa nad nurkiem oporowym
 - R4 - skarpa wzdłuż ogożenia
 - R5 - skarpa u zbiegu ul. Przykopa i 3-Maja
 - R6 - placik widokowy przy ul. 3-Maja
 - R7 - teren u podnoża schodów terenowych ST-3
 - P - pergola
 - T - tramwaj
 - ☉ - drzewa istniejące /inwentaryzowane/
 - - nasadzenia zastępcze

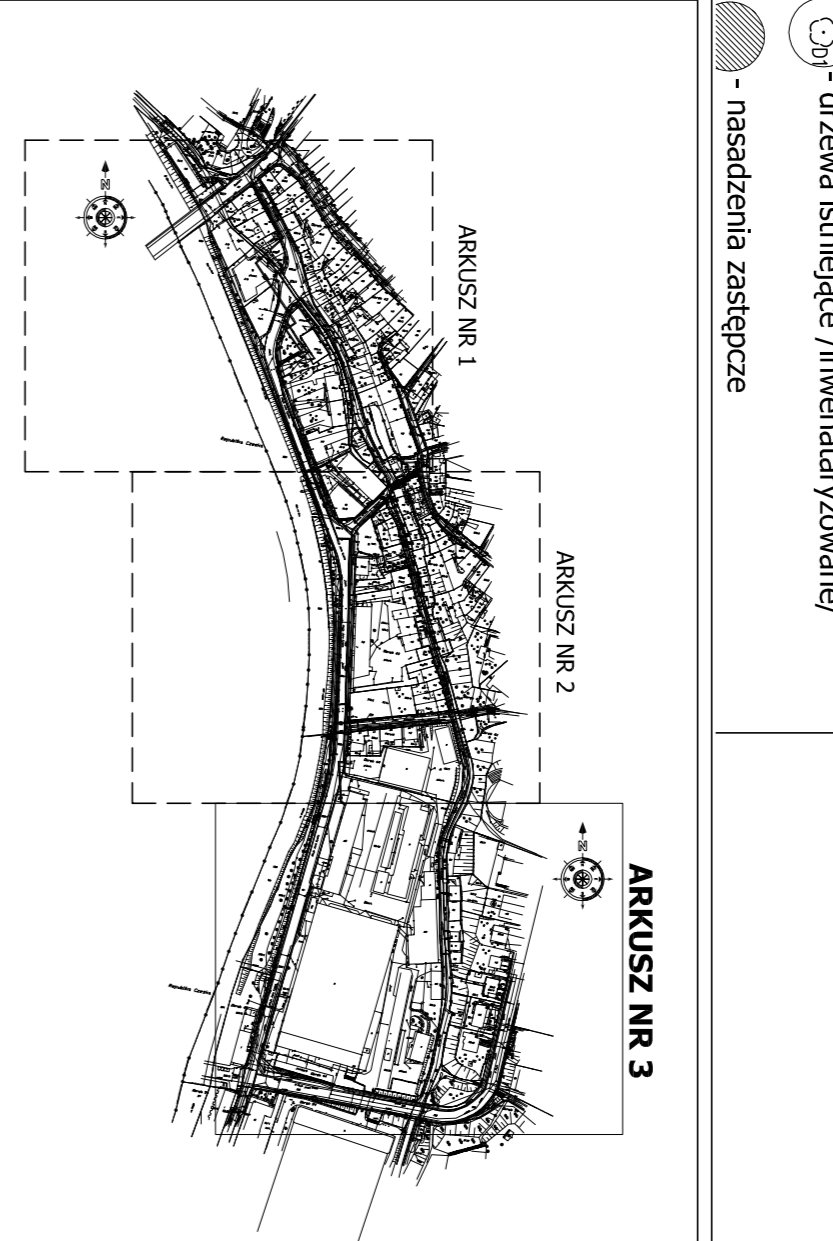

Uwagi:

GRIB
 Główny projektant: mgr inż. Ewa Mucha
 Projektant: mgr inż. Ewa Mucha
 Inwestor: Gminia Cieszyń; Rynek 1; 43-400 Cieszyń

Nazwa projektu: „Opis dwóch brzoźców 2013-2015 Rewitalizacja przestrzeni i obiektów Cieszyńskiej Wernyży”
 Tytuł rysunku: PROJEKT ARCHITEKTONICZNO-BUDOWLANY
 Skala: 1:500
 Nr rys.: PR2.3