DETAL MOCOWANIA BARIERKI
REJON ul. Przykopa 18

Skala 1:20

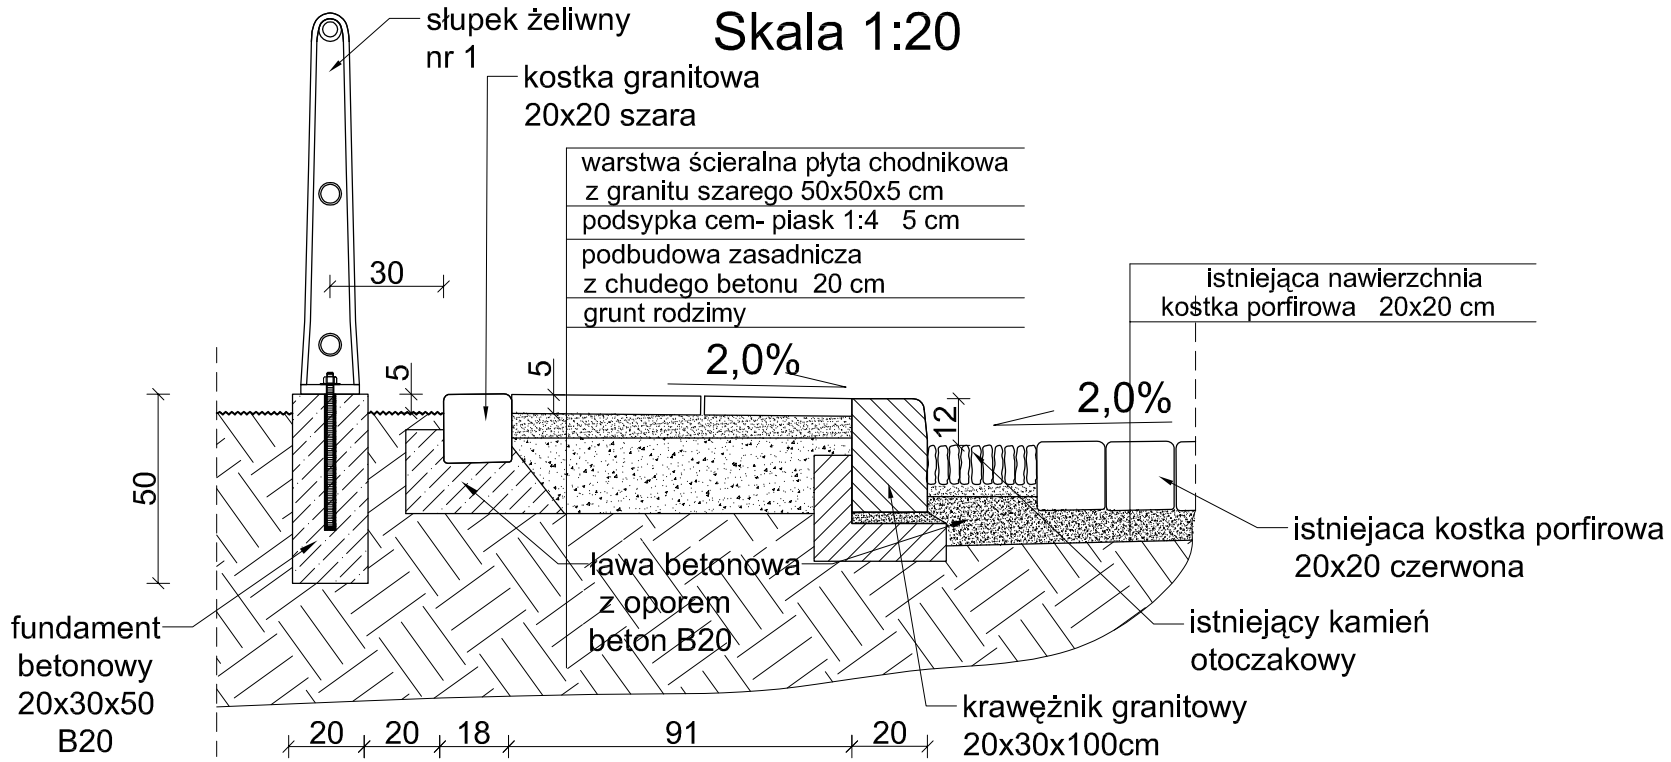

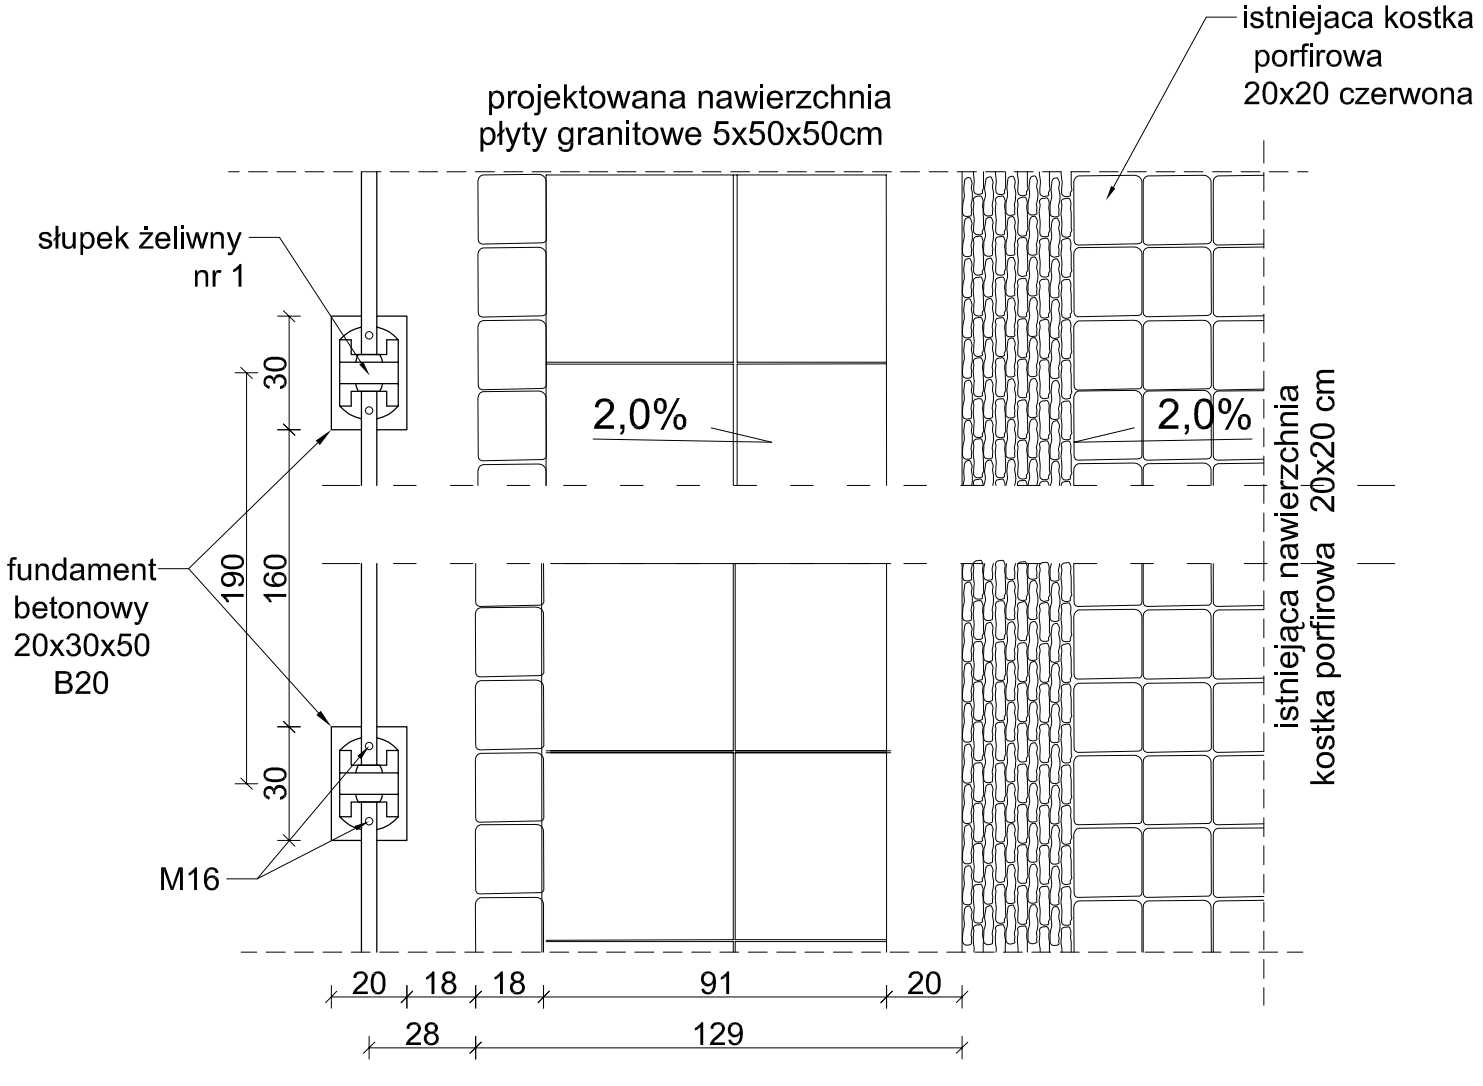

GRIB

Generalny Realizator Inwestycji Budowlanych sp. z o.o 30-313 Kraków ul.Mieszczańska 19
tel. / fax. (012) 412-26-95 ; (012) 266-02-35 ; e-mail - ppsmk@use.pl , biuro@projektowe.com

Projektował : **mgr inż. Roman Mucha** upr.nr. UAN 412/88 MAP/BO/406/01	Podpis:
Opracował : **mgr inż. Barbara Gawlik-Kalondji**	Podpis:
Sprawdził : **mgr inż. Dariusz Krzyk** 410/2000 MAP/BO/2338/01	Podpis:

Inwestor:
Gmina Cieszyn ul. Rynek 1,
43-400 Cieszyn

Nazwa projektu:
„Ogród dwóch brzegów 2013-2015.Rewitalizacja przestrzeni i obiektów Cieszyńskiej Wenecji.”

PROJEKT WYKONAWCZY

Tytuł rysunku:	Skala:	Nr.rys:
DETAL MOCOWANIA BARIERKI REJON ul.PRZYKOPA 18	1:20 1:10	DB-1