


DETAL WYKONANIA BARIERKI OCHRONNEJ BR-1 PRZY KORYCIE RZEKI OLZY
/CIAĞ ŚCIEŻKI ROWEROWEJ PRZY AL. ŁYSKA/
Skala 1:25

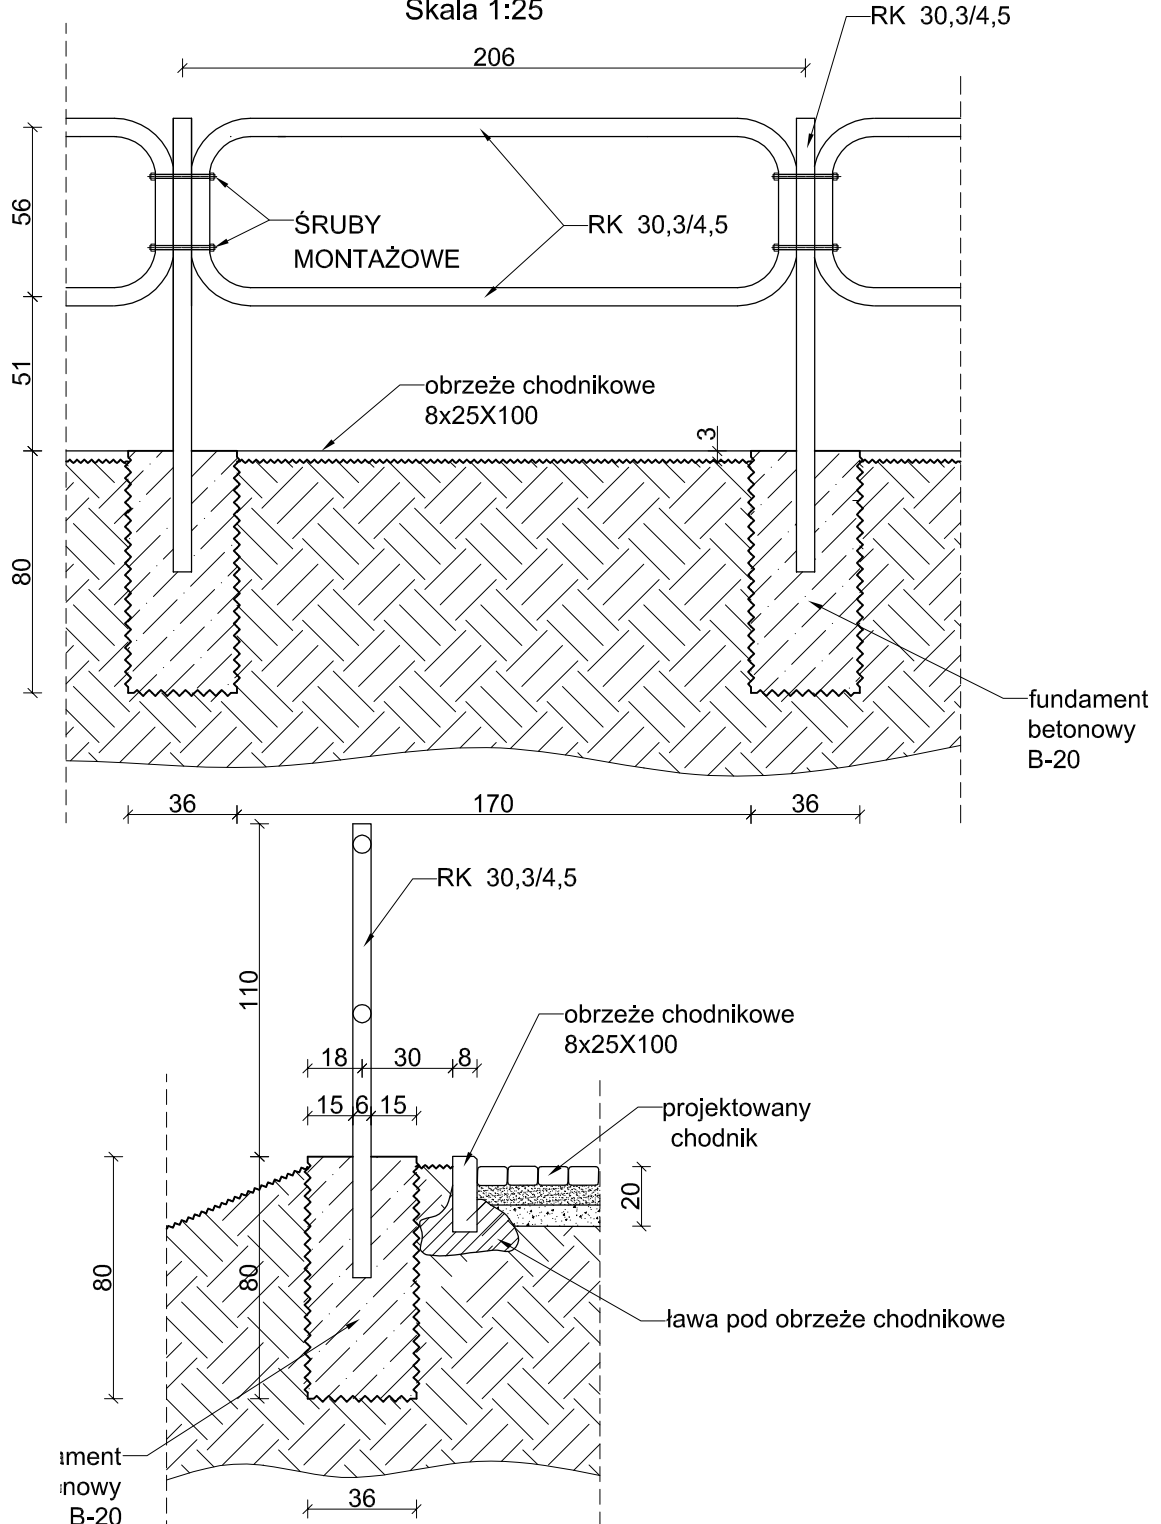

Generalny Realizator Inwestycji Budowlanych sp. z o.o. 30-313 Kraków ul. Mieszczkańska 19
tel./fax. (012) 412-26-95 ; (012) 266-02-35 ; e-mail - r.mucha@grib.pl d.krzyk@grib.pl

Inwestor: **Gmina Cieszyn** ul. Rynek 1,
43-400 Cieszyn

Nazwa projektu:
„Ogród dwóch brzegów 2013-2015. Rewitalizacja przestrzeni i obiektów Cieszyńskiej Wenecji.”

PROJEKT WYKONAWCZY

Projektował:
mgr inż. Roman Mucha
upr.nr. UAN 412/88 MAP/BO/406/01

Podpis:

Opracował:
mgr inż. Barbara Gawlik-Kalondji

Podpis:

Sprawdził:
mgr inż. Dariusz Krzyk
410/2000 MAP/BO/2338/01

Podpis:

Tytuł rysunku:
**DETAL WYKONANIA BARIERKI
OCHRONNEJ BR-1 PRZY KORYCIE
RZEKI OLZY**

Skala:
1:25

Nr.rys:
DB-2