


DETAL MOCOWANIA ŁAWKI PRZY MURZE MK-1

Skala 1:25

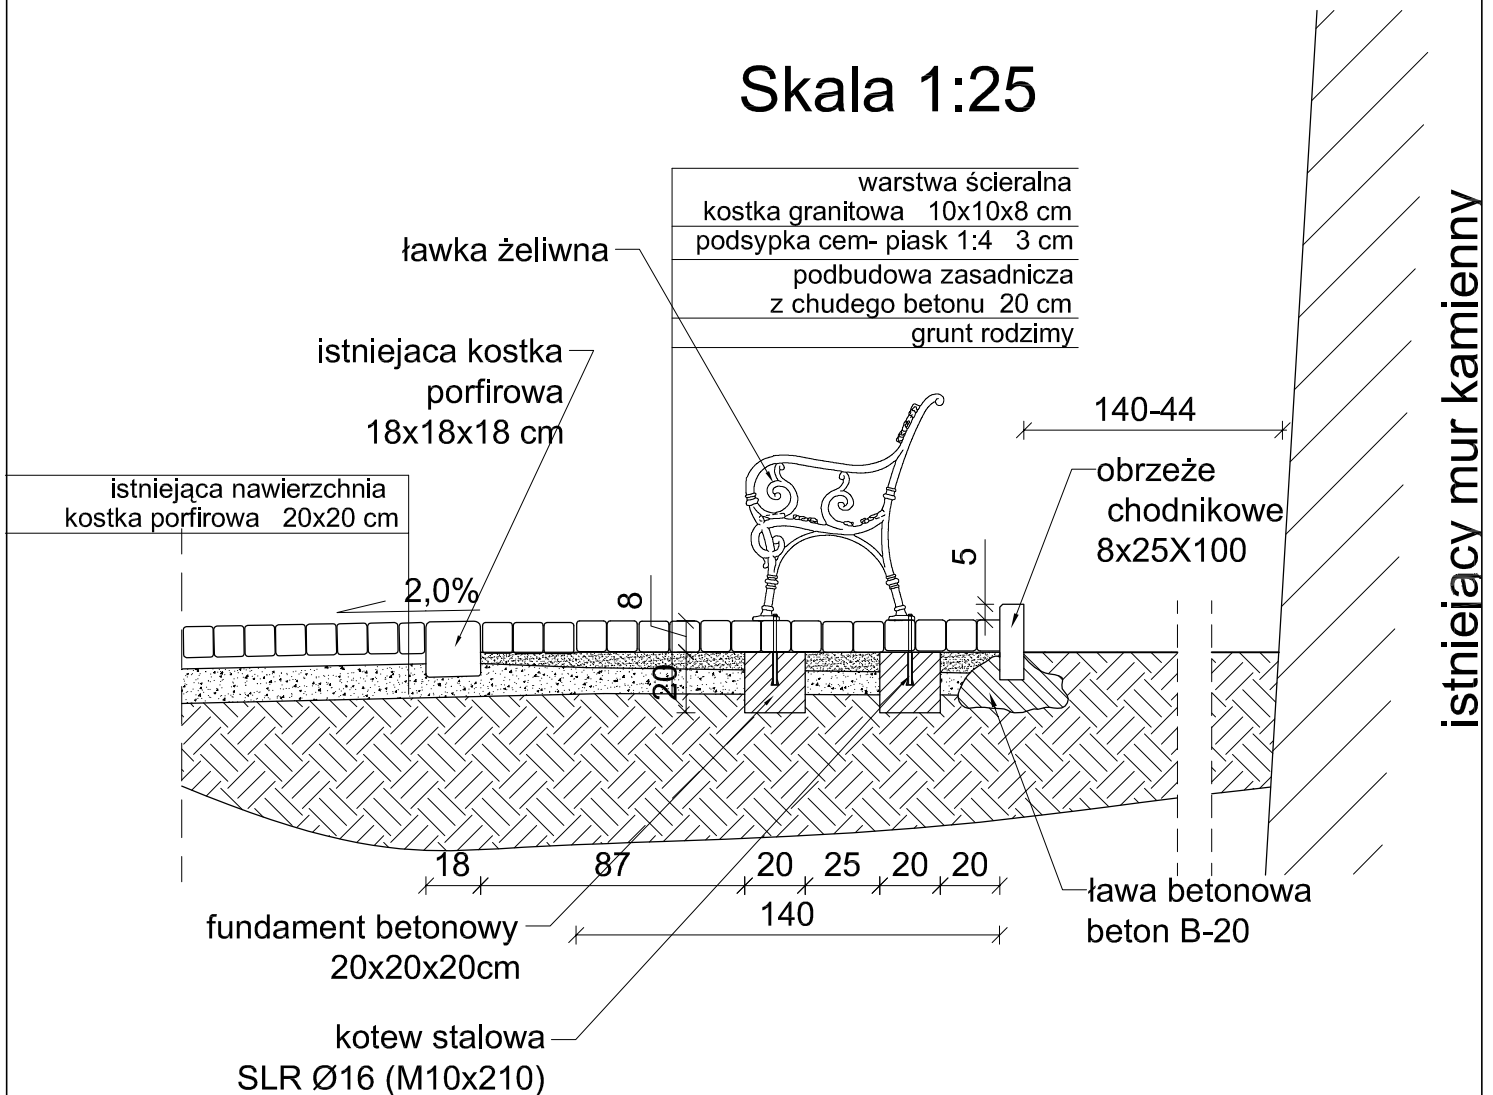

Generalny Realizator Inwestycji Budowlanych sp. z o.o. 30-313 Kraków ul. Mieszczarska 19
tel. / fax. (012) 412-26-95 ; (012) 266-02-35 ; e-mail - r.mucha@grib.pl d.krzyk@grib.pl

Projektował :
mgr inż. Roman Mucha
upr.nr. UAN 412/88 MAP/BO/406/01

Podpis:

Opracował :
mgr inż. Barbara Gawlik-Kalondji

Podpis:

Sprawdził :
mgr inż. Dariusz Krzyk
410/2000 MAP/BO/2338/01

Podpis:

inwestor: **Gmina Cieszyn ul. Rynek 1,
43-400 Cieszyn**

Nazwa projektu:
„Ogród dwóch brzegów 2013-2015.Rewitalizacja przestrzeni i obiektów Cieszyńskiej Wenecji.”

PROJEKT WYKONAWCZY

Tytuł rysunku:
**DETAL MOCOWANIA ŁAWEK PRZY
MURZE MK-1**

Skala:
1:20

Nr.rys:
DS-2