RZUT
SKALA 1:50

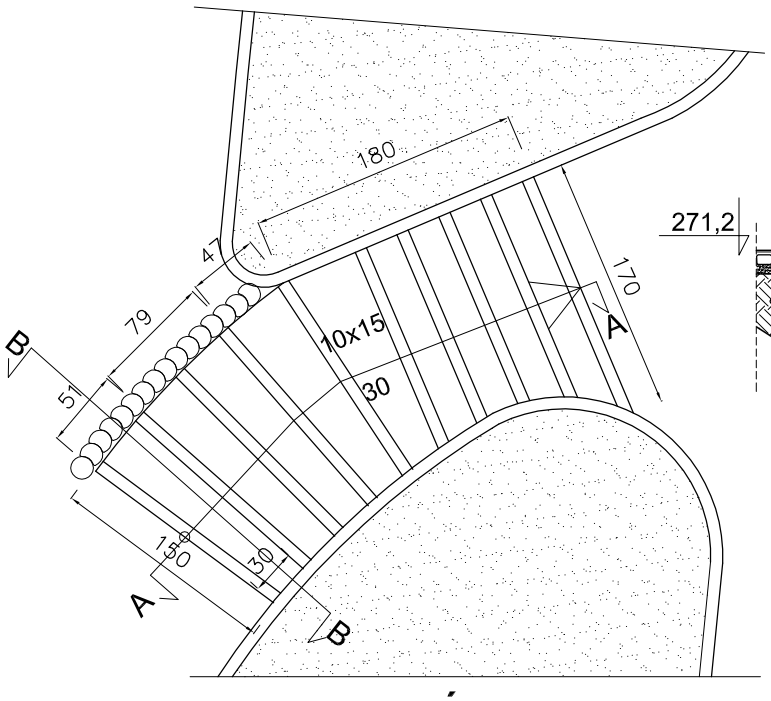

SKALA 1:50

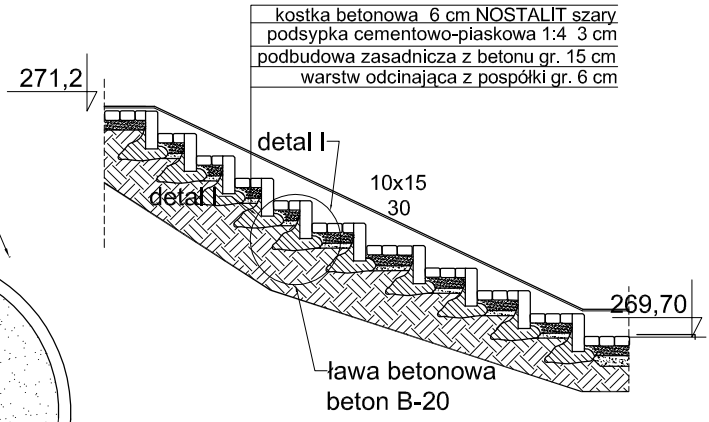

PRZEKRÓJ B-B
SKALA 1:50

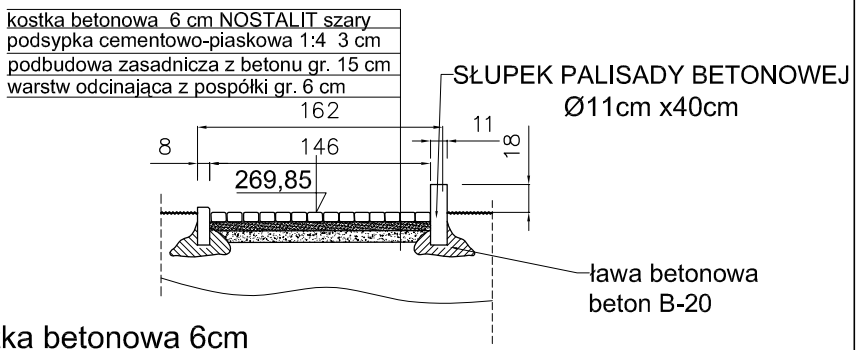

DETAL I
Skala 1:20

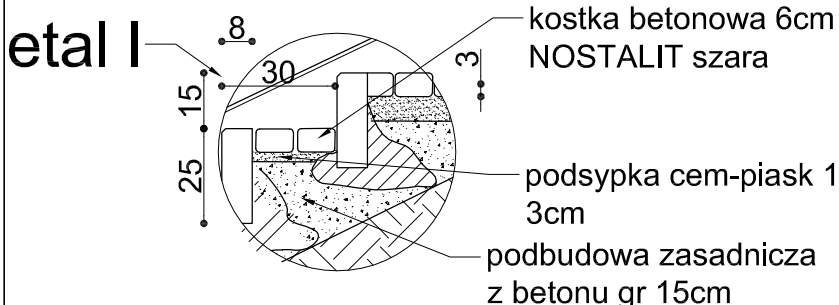

GRIB

Generalny Realizator Inwestycji Budowlanych sp. z o.o 30-313 Kraków ul.Mleszczańska 19
tel. / fax. (012) 412-26-95 ; (012) 266-02-35 ; e-mail - r.mucha@grib.pl d.krzyk@grib.pl

Projektował : **mgr inż. Roman Mucha** upr.nr. UAN 412/88 MAP/BO/406/01	Podpis:
Opracował : **mgr inż. Barbara Gawlik-Kalondji**	Podpis:
Sprawdził : **mgr inż. Dariusz Krzyk** 410/2000 MAP/BO/2338/01	Podpis:

Inwestor: **Gmina Cieszyn** ul. Rynek 1, 43-400 Cieszyn

Nazwa projektu:

„Ogród dwóch brzegów 2013-2015.Rewitalizacja przestrzeni i obiektów Cieszyńskiej Wenecji."

PROJEKT WYKONAWCZY

Tytuł rysunku:	Skala:	Nr.rys:
DETAL WYKONANIA SCHODÓW TERENOWYCH ST-5	1:50 1:20	DS-3