


# Rzut poziomy kładki KŁ-1

skala 1:25

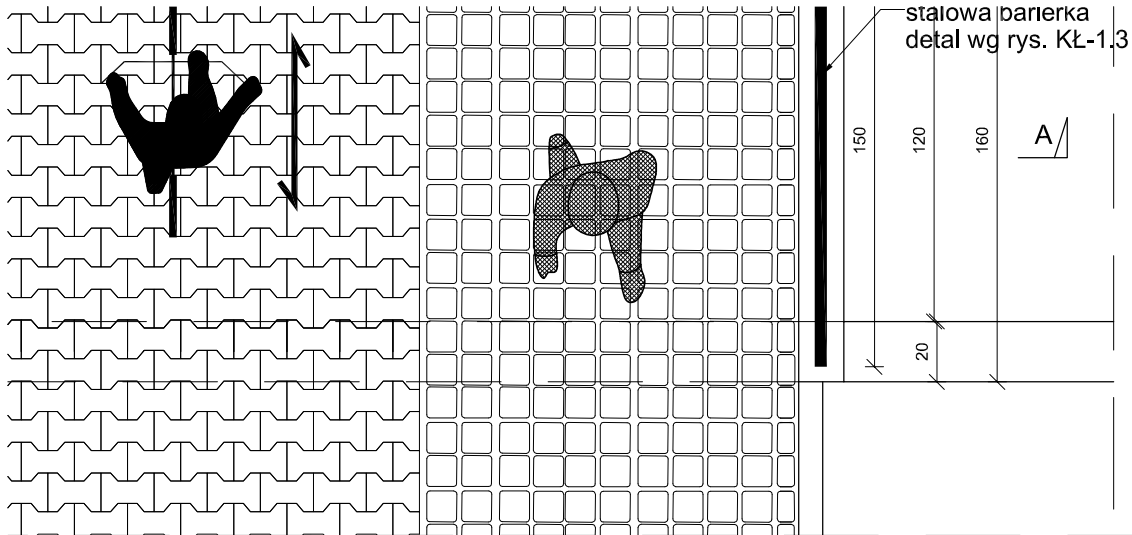

stalowa barierka

B

275

 <p>Generalny Realizator Inwestycji Budowlanych sp. z o.o. 30-313 Kraków ul.Mieszcząńska 19 tel./ fax. (012) 412-26-95 ; (012) 266-02-35 ; e-mail- r.mucha@grib.pl d.krzyk@grib.pl</p>		Inwestor: <b>Gmina Cieszyn Rynek 1 43-400 Cieszyn</b>	
Projektował : <b>mgr inż. Roman Mucha</b> upr.nr. UAN 412/88 MAP/BO/406/01		Nazwa projektu: <b>„Ogród dwóch brzegów 2013-2015.Rewitalizacja przestrzeni i obiektów Cieszyńskiej Wenecji.”</b>	
Opracował : <b>mgr inż. Barbara Gawlik-Kalondji</b>		<b>PROJEKT WYKONAWCZY</b>	
Sprawdził : <b>mgr.inż Dariusz Krzyk</b> 410/2000 MAP/BO/2338/01		Tytuł rysunku: <b>RZUT POZIOMY KŁADKI KŁ-1</b>	Skala: <b>1:25</b>
		Nr.rys: <b>KŁ-1.1</b>	