


DETAL WYKONANIA BARIERKI OCHRONNEJ KŁADKI KŁ-1 PRZEKRÓJ B-B

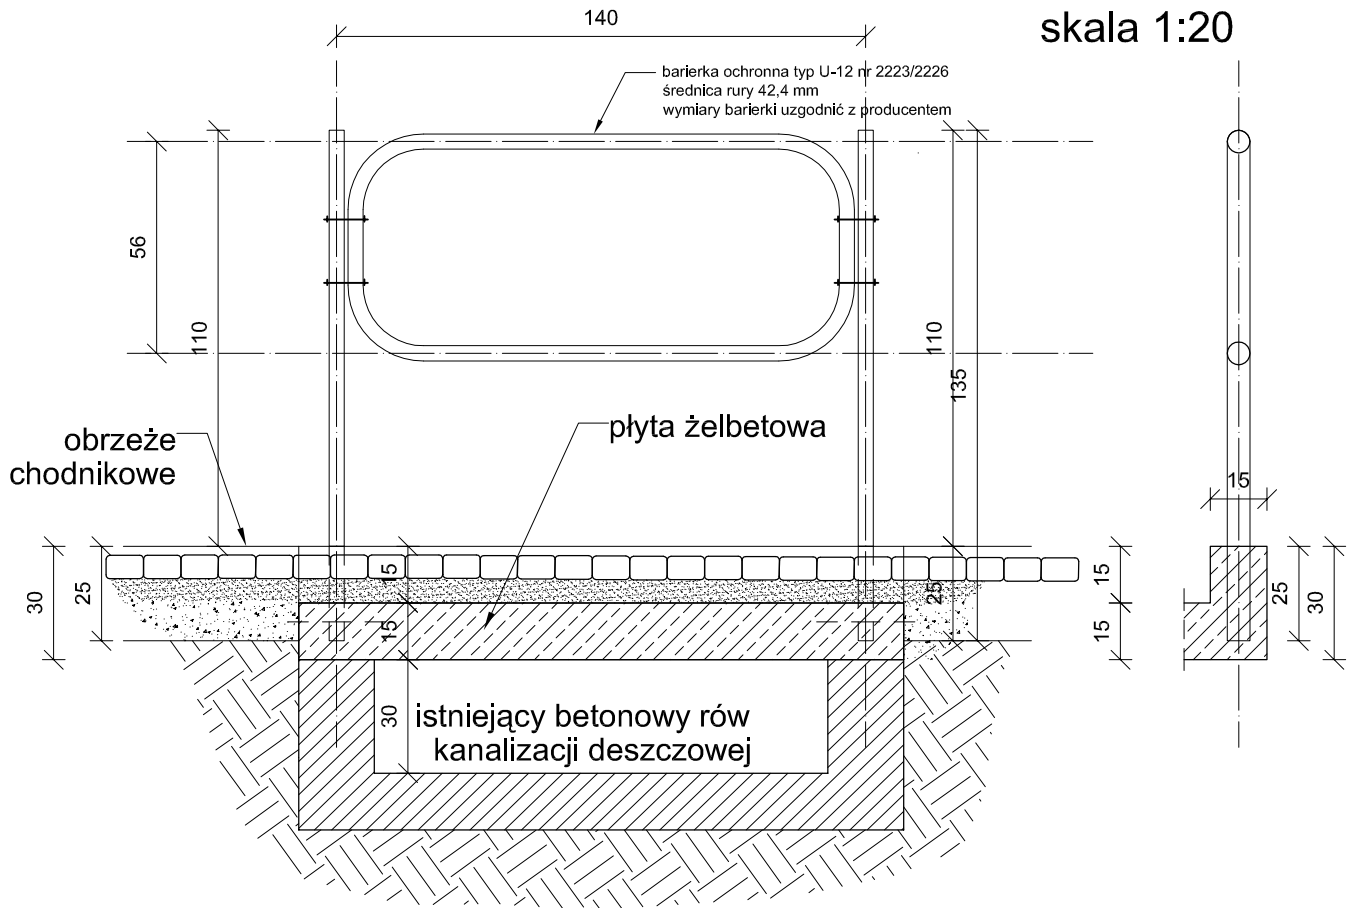

Generalny Realizator Inwestycji Budowlanych sp. z o.o. 30-313 Kraków ul. Mleszczańska 19
tel./fax. (012) 412-26-95 ; (012) 266-02-35 ; e-mail - r.mucha@grib.pl d.krzyk@grib.pl

Projektował :
mgr inż. Roman Mucha
upr.nr. UAN 412/88 MAP/BO/406/01

Podpis:

Opracował :
mgr inż. Barbara Gawlik-Kalondji

Podpis:

Sprawdził :
mgr.inż Dariusz Krzyk
410/2000 MAP/BO/2338/01

Podpis:

Inwestor:

Gmina Cieszyn Rynek 1 43-400 Cieszyn

Nazwa projektu:

„Ogród dwóch brzegów 2013-2015. Rewitalizacja przestrzeni i obiektów Cieszyńskiej Wenecji.”

PROJEKT WYKONAWCZY

Tytuł rysunku:

**DETAL WYKONANIA BARIERKI
OCHRONNEJ KŁADKI KŁ-1**

Skala:

1:20

Nr.rys:

KŁ-1.3