



# PRZEKRÓJ A-A SKALA 1:20

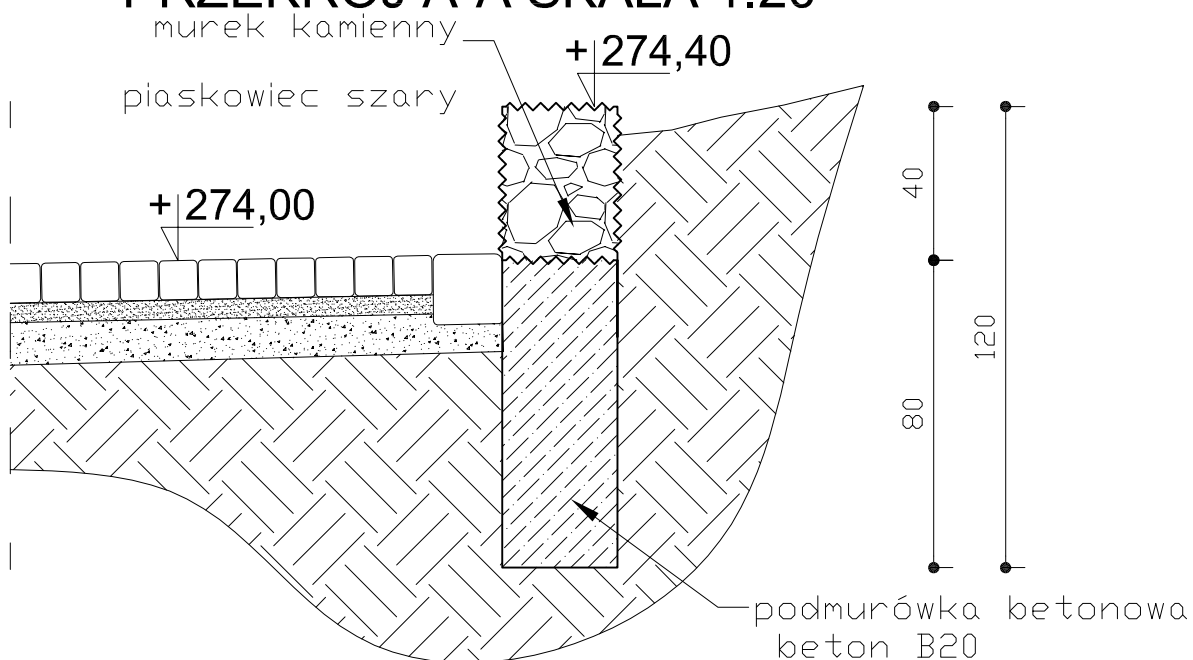

# WIDOK Z BOKU SKALA 1:25

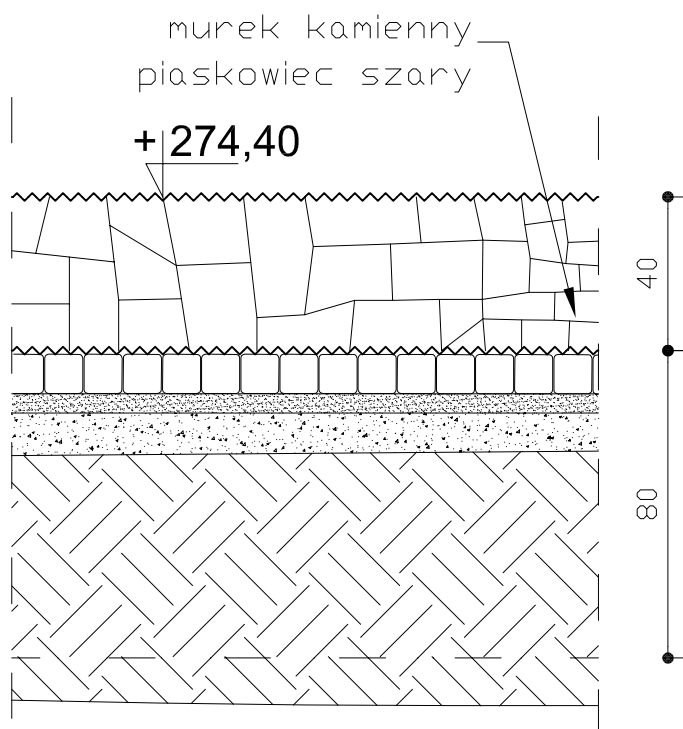

Generalny Realizator Inwestycji Budowlanych sp. z o.o. 30-313 Kraków ul. Mieszcząńska 19  
tel./fax. (012) 412-26-95 ; (012) 266-02-35 ; e-mail - r.mucha@grib.pl d.krzyk@grib.pl

|   |         |
|---|---------|
| Projektował :<br><b>mgr inż. Roman Mucha</b><br>upr.nr. UAN 412/88 MAP/BO/406/01    | Podpis: |
| Opracował :<br><b>mgr inż. Barbara Gawlik-Kalondji</b>                              | Podpis: |
| Sprawdził :<br><b>mgr inż. Dariusz Krzyk</b><br>upr.nr. UAN 410/2000 MAP/BO/2338/01 | Podpis: |

|   |                       |                          |
|---|-----------------------|--------------------------|
| Inwestor:<br><b>Gmina Cieszyn Rynek 1 43-400 Cieszyn</b>  |                       |                          |
| Nazwa projektu:<br><b>„Ogród dwóch brzegów 2013-2015. Rewitalizacja przestrzeni i obiektów Cieszyńskiej Wenecji.”</b> |                       |                          |
| <b>PROJEKT WYKONAWCZY</b>   |                       |                          |
| Tytuł rysunku:<br><b>DETAL WYKONANIA KAMIENNEGO MURU OPOROWEGO PRZEKRÓJ, WIDOK</b>                                    | Skala:<br><b>1:20</b> | Nr.rys:<br><b>MO-1.2</b> |