


RZUT MURKU MO-2

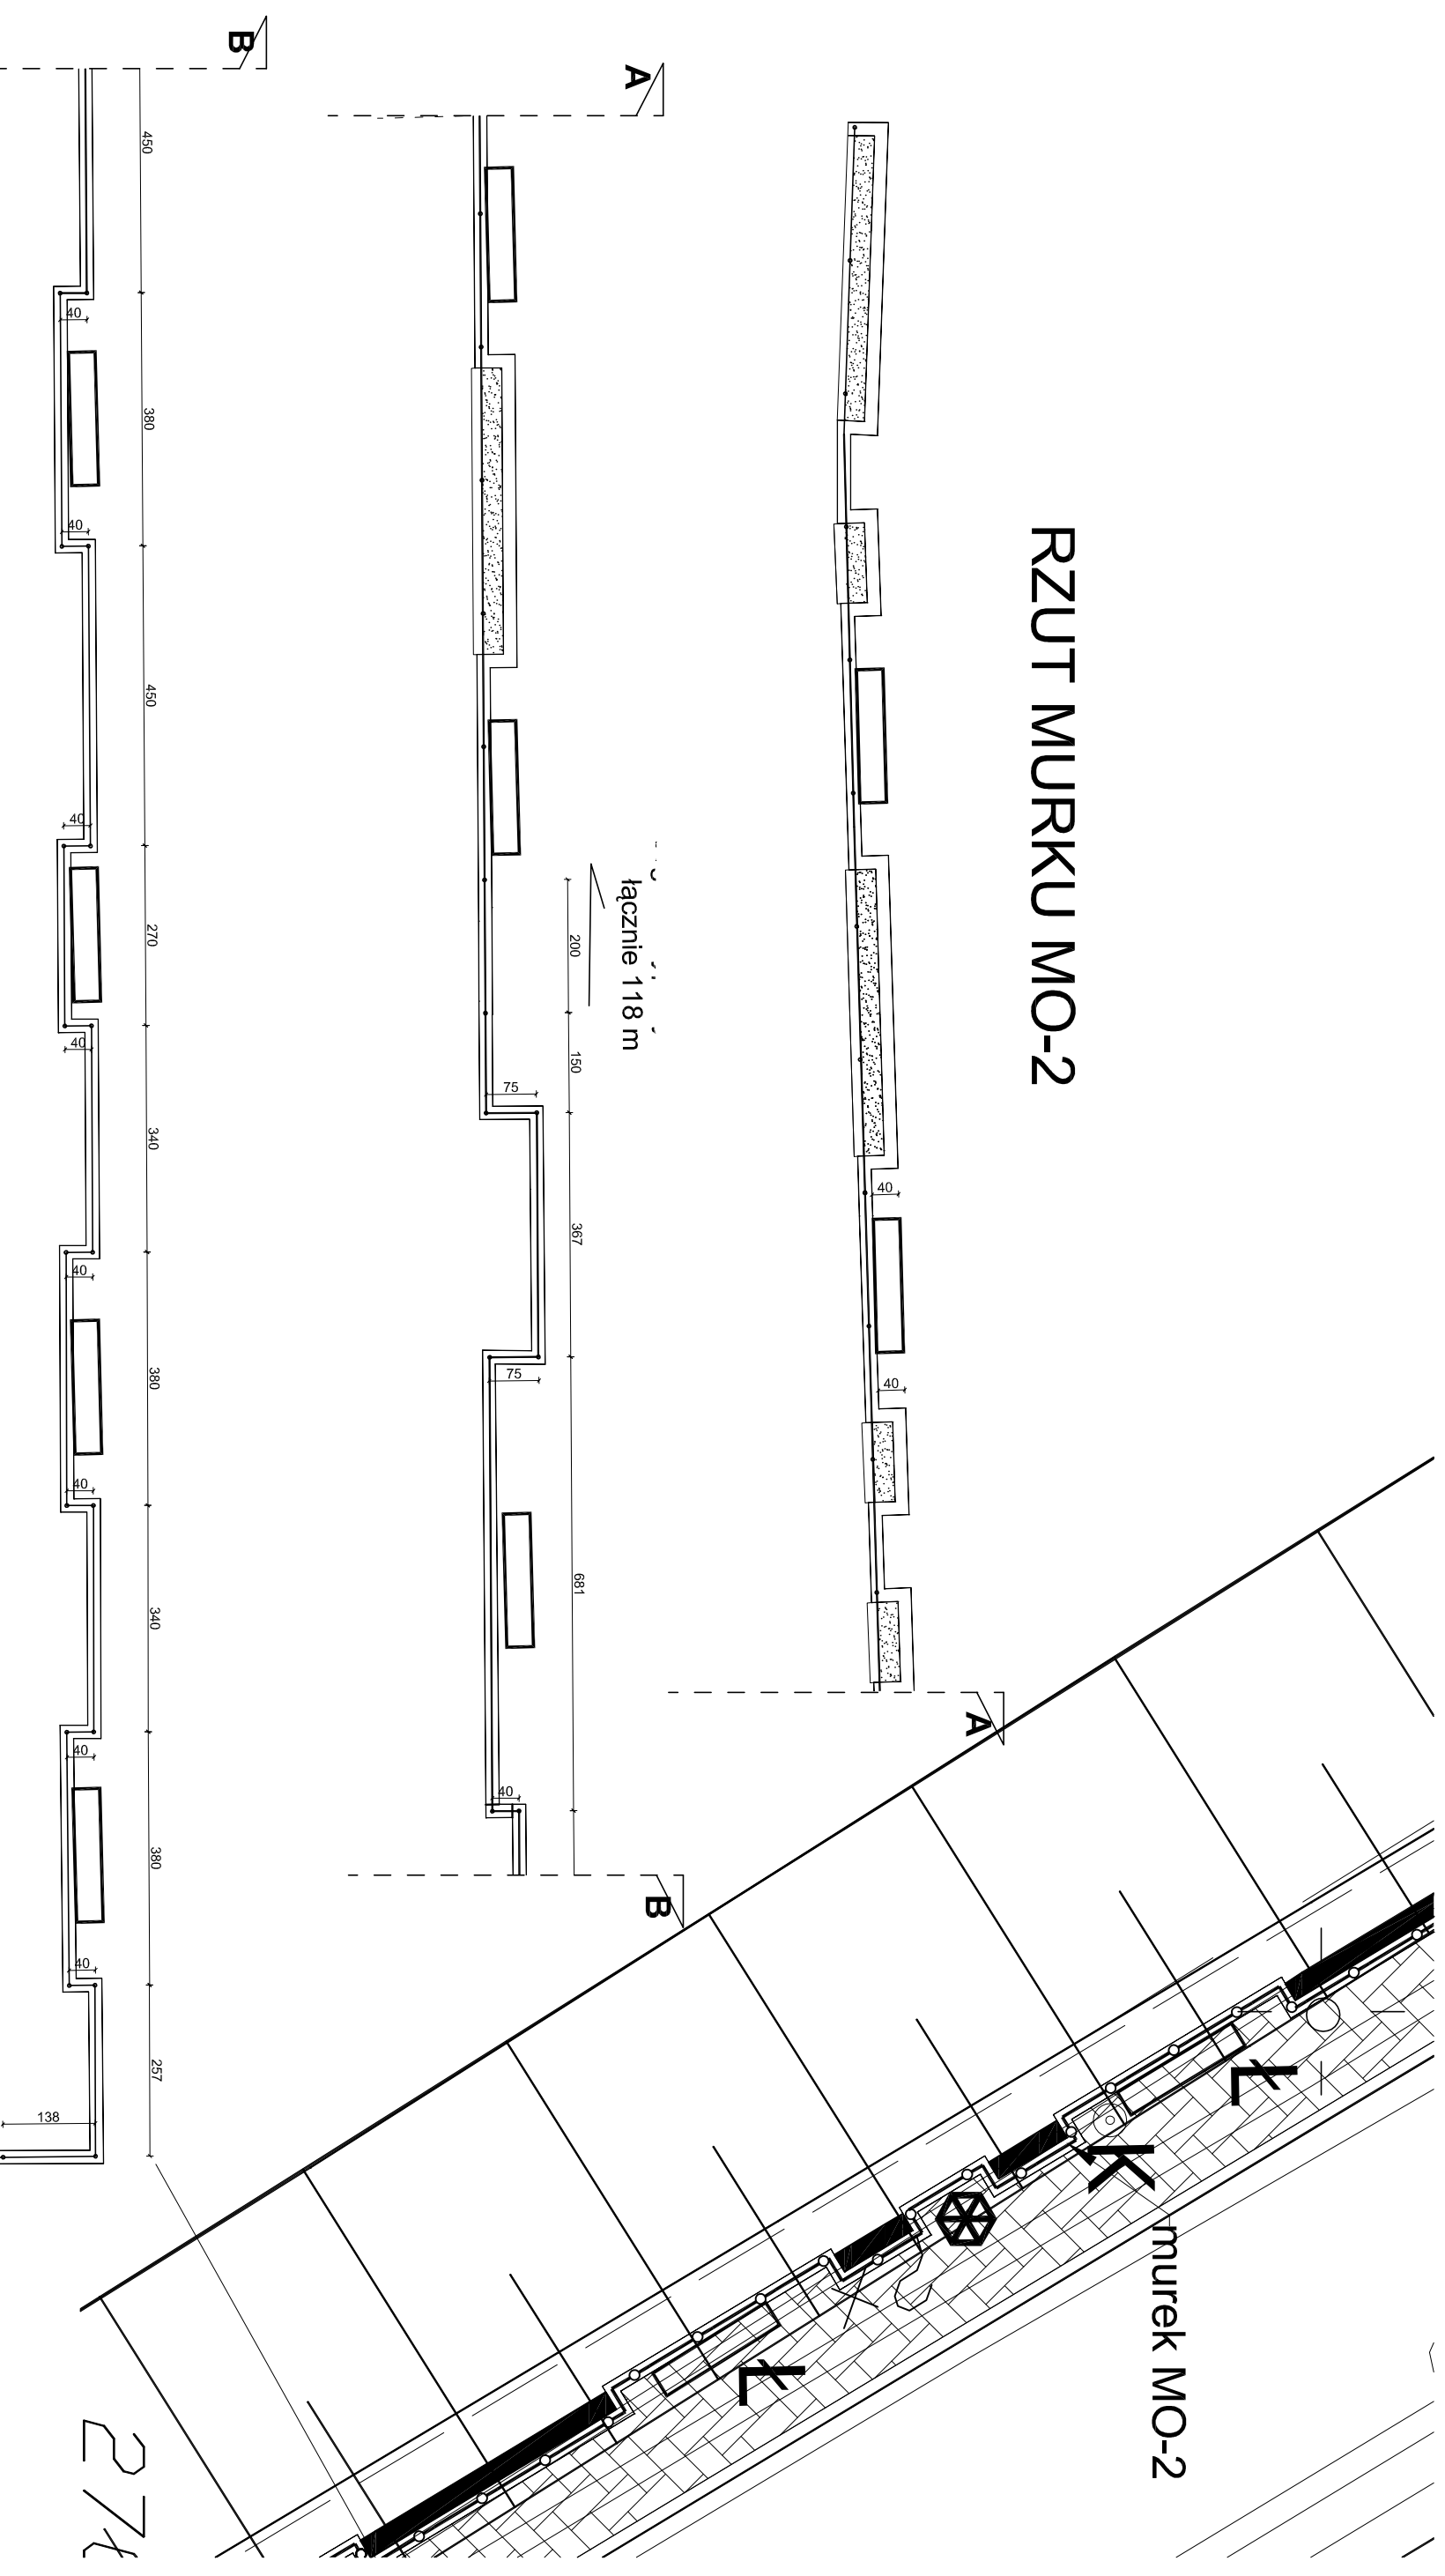

Uwagi:



Generalny Realizator Inwestycji Budowlanych sp. z o.o. 30-313 Kraków ul. Miłoszczańska 19
tel./ fax. (0)71 412 26 85 ; (0)71 266 02 35 ; e-mail - pism@usepi.pl; biuro@projektow.com

Projektował: **mgr inż. Roman Mucha**
upr.nr.: UAN 412/00 MB146

Opracował: **mgr inż. Barbara Gawlik-Kalondji**

Sprawdził: **mgr inż. Roman Mucha**
upr.nr.: UAN 412/00 MB146

Inwestor:		Gmina Cieszyń ul. Rynek 1, 43-400 Cieszyń	
Nazwa projektu:		"Ogród dwóch brzegów 2013-2015. Rewitalizacja przestrzeni i obiektów Cieszyńskiej Wenecji."	
PROJEKT WYKONAWCZY			
Tytuł rysunku:		Skala:	Nr. rys.:
RZUT POZIOMY MURKU MO-2		1:100	MO-2.1