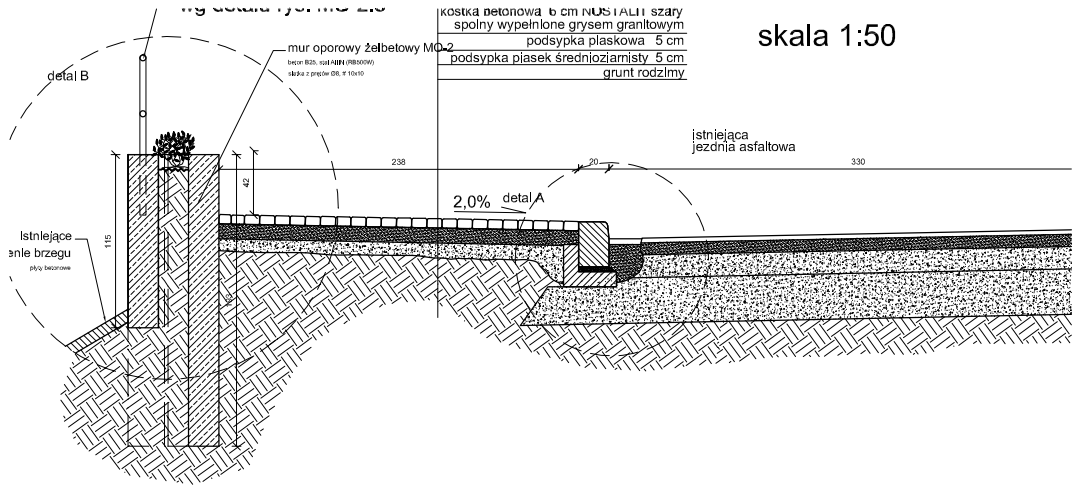

skala 1:50

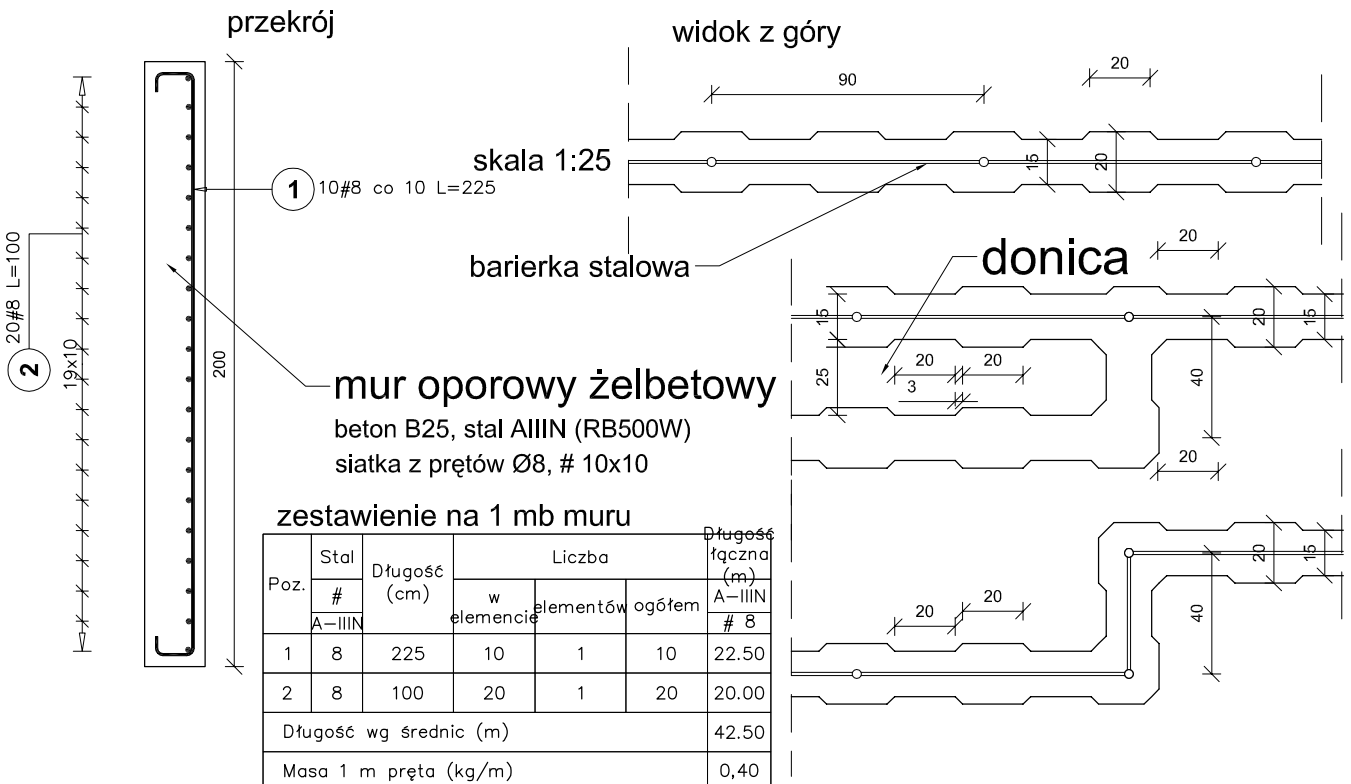

zestawienie na 1 mb muru

Poz.	Stal # A–IIIN	Długość (cm)	Liczba: w elemencie	Liczba: elementów	Liczba: ogółem	Długość łączna (m) A–IIIN # 8
1	8	225	10	1	10	22.50
2	8	100	20	1	20	20.00
Długość wg średnic (m)						42.50
Masa 1 m pręta (kg/m)						0,40
Masa łączna wg średnic (kg)						16,79
Masa łączna wg gatunku stali (kg)						16,79
Ogółem (kg)						16,79

całkowita długość muru 186 m

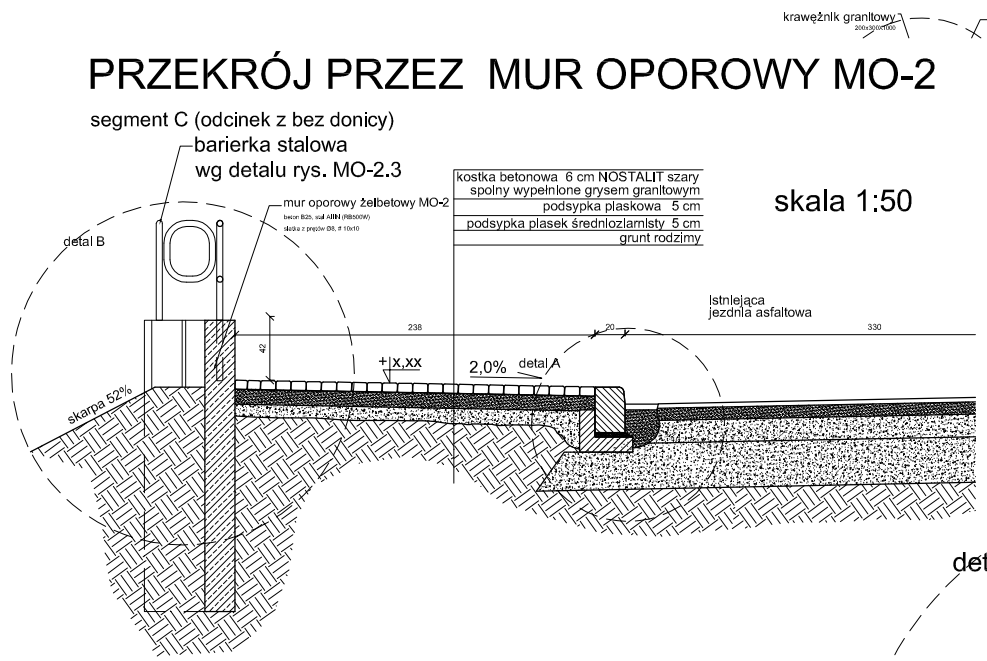

skala 1:50

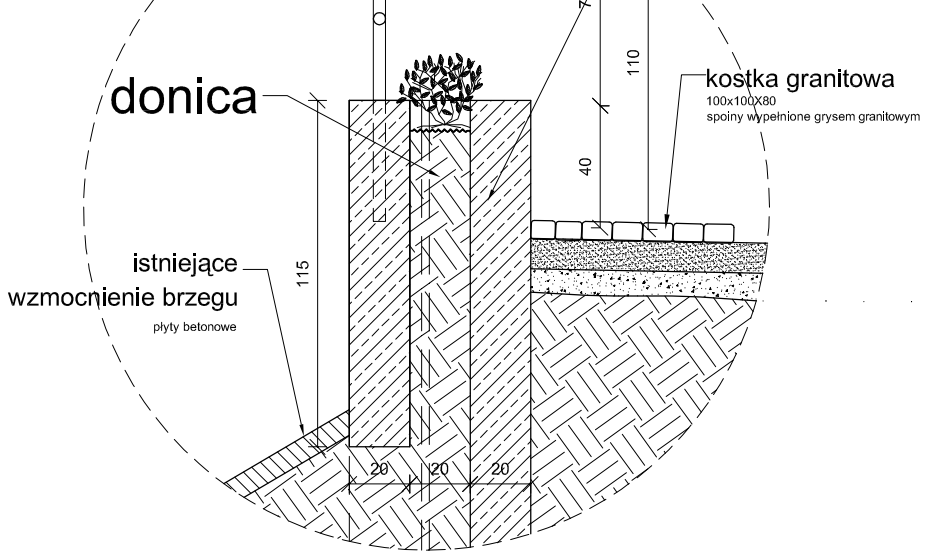

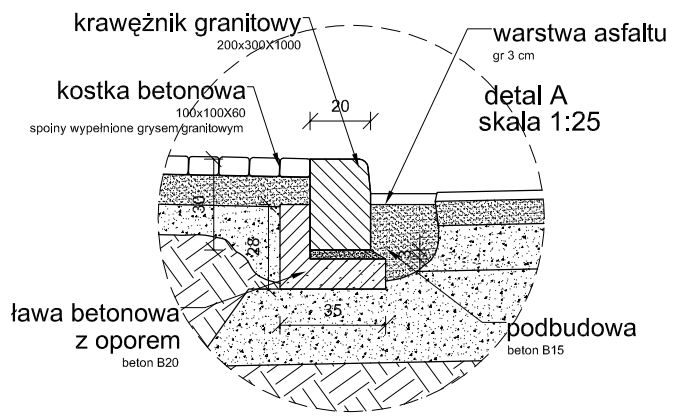

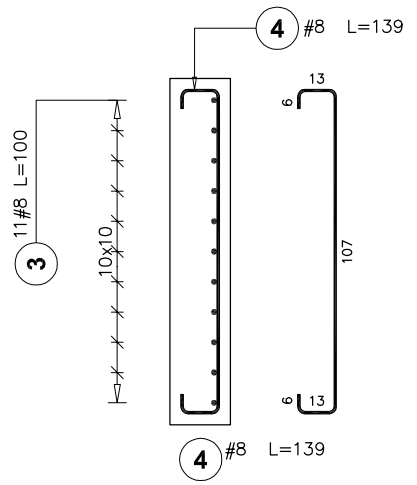

Poz.	Stal # A–IIIN	Długość (cm)	Liczba: w elemencie	Liczba: elementów	Liczba: ogółem	Długość łączna (m) A–IIIN # 8
3	8	100	11	1	11	11.00
4	8	139	1	1	1	1.39
Długość wg średnic (m)						12.39
Masa 1 m pręta (kg/m)						0,40
Masa łączna wg średnic (kg)						4,89
Masa łączna wg gatunku stali (kg)						4,89
Ogółem (kg)						4,89

Uwagi:

Beton B25
Stal AIIIN (Rb500W)
otulina 4 cm

do zestawienia zbrojenia należy doliczyć
5% na zakotwienie i zakłady prętów

GRIB
Generalny Realizator Inwestycji Budowlanych sp. z o.o 30-313 Kraków ul.Mieszczańska 19
tel. / fax. (012) 412-26-95 ; (012) 266-02-35 ; e-mail - ppsmk@use.pl , biuro@projektowe.com

Projektował : **mgr inż. Roman Mucha** upr.nr. UAN 412/88 MAP/BO/406/01 — Podpis:

Opracował : **mgr inż. Barbara Gawlik-Kalondji** — Podpis:

Sprawdził : **mgr inż. Dariusz Krzyk** 410/2000 MAP/BO/2338/01 — Podpis:

Inwestor: **Gmina Cieszyn** ul. Rynek 1, 43-400 Cieszyn

Nazwa projektu:
„Ogród dwóch brzegów 2013-2015.Rewitalizacja przestrzeni i obiektów Cieszyńskiej Wenecji.”

PROJEKT WYKONAWCZY

Tytuł rysunku:	Skala:	Nr.rys:
Detal wykonania murku oporowego MO-2	**1:50/25**	**MO-2.2**