



skala 1:10

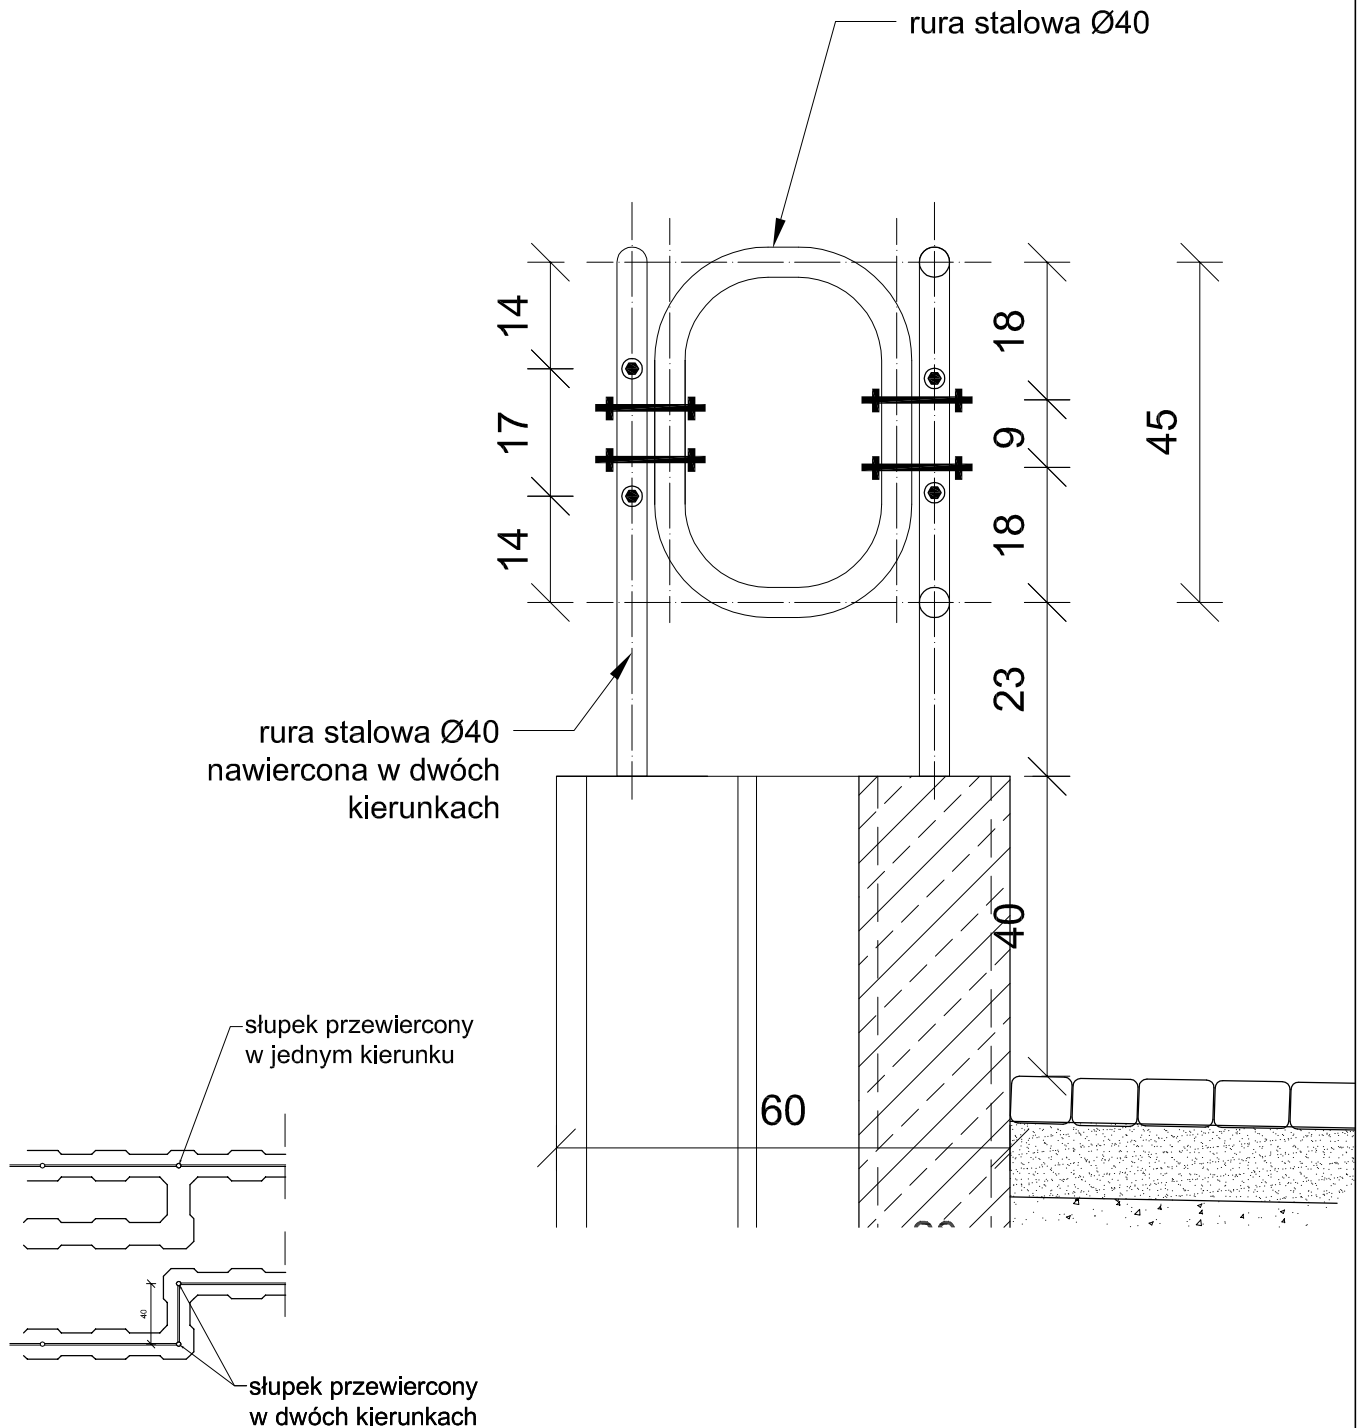

 **GRIB**
 Generalny Realizator Inwestycji Budowlanych sp. z o.o. 30-313 Kraków ul. Mieszcząńska 19
 tel. / fax. (012) 412-26-95 ; (012) 266-02-35 ; e-mail - r.mucha@grib.pl d.krzyk@grib.pl

Projektował :
mgr inż. Roman Mucha
 upr.nr. UAN 412/88 MAP/BO/406/01

Podpis:

Opracował :
mgr inż. Barbara Gawlik-Kalondji

Podpis:

Sprawdził :
mgr.inż Dariusz Krzyk
 410/2000 MAP/BO/2338/01

Podpis:

Inwestor:
Gmina Cieszyn Rynek 1 43-400 Cieszyn

Nazwa projektu:
„Ogród dwóch brzegów 2013-2015. Rewitalizacja przestrzeni i obiektów Cieszyńskiej Wenecji.”

PROJEKT WYKONAWCZY		
Tytuł rysunku: DETAL WYKONANIA BARIERKI OCHRONNEJ MURKU OPOROWEGO MO-2	Skala: 1:10	Nr.rys: MO-2.3