



RZUT
SKALA 1:50
INWENTARYZACJA SCHODÓW ST-1

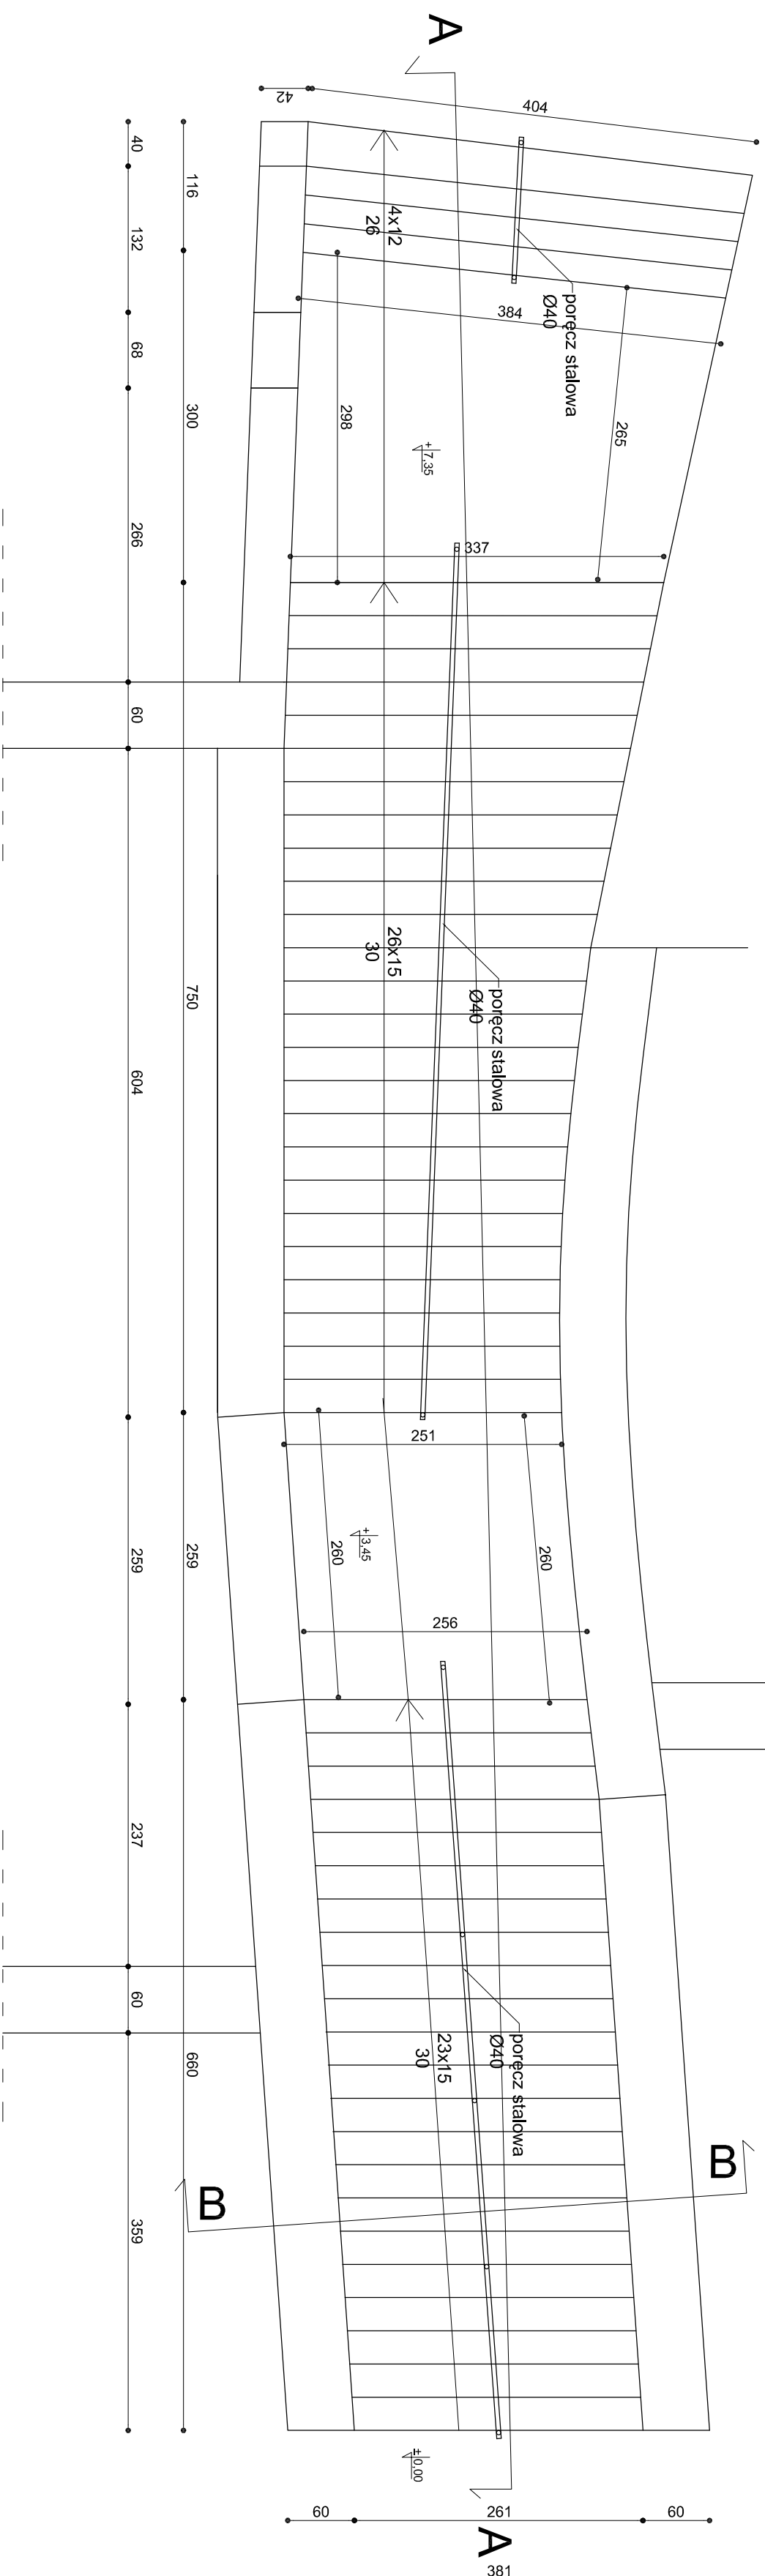

		Inwestor: Gmina Cieszyn ul. Rynek 1, 43-400 Cieszyn	
Generalny Realizator Inwestycji Budowlanych sp. z o.o. 30-013 Kraków ul. Mieszczarska 19 tel./fax. 0179 4128-95 ; 0179 266-02-35 ; e-mail: przem@grib.pl, biuro@projektowo.com		Nazwa projektu: "Ogród dwóch brzegów 2013-2015, Rewitalizacja przestrzeni i obiektów Cieszyńskiej Wenecji."	
Projektował: mgr inż. Roman Mucha upr.nr: UAN 412/88 MAP/BO/408/01		Podpis:	
Opracował: mgr inż. Barbara Gawlik-Kalondji		Podpis:	
Sprawdził: mgr inż. Dariusz Krzyk 41/02/000 MAP/BO/2338/01		Tytuł rysunku: INWENTARYZACJA RZUT	
		Skala: 1:50	
		Nr rys.: ST-1.1	
PROJEKT WYKONAWCZY			