



REMONT SCHODÓW ST-1

RZUT SKALA 1:50

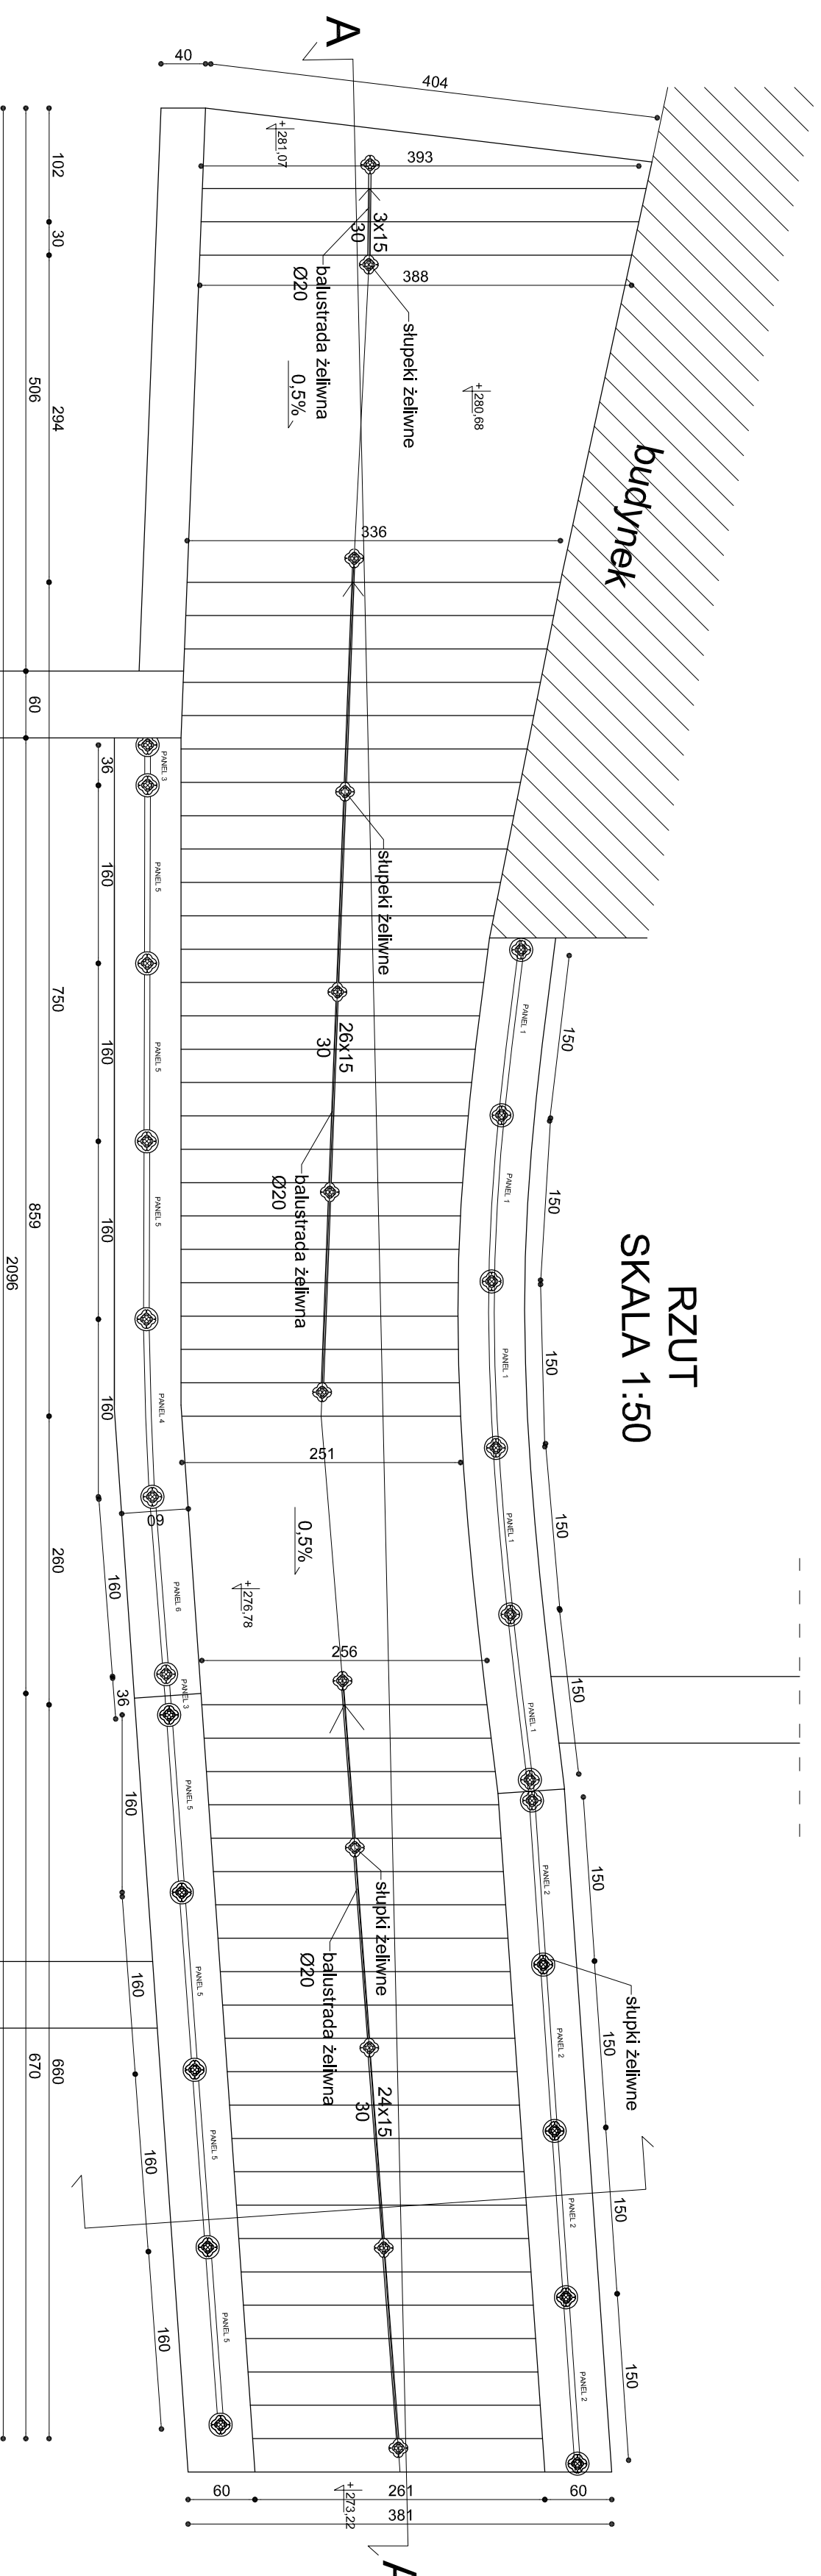

 <p>GRIB Generalny Realizator Inwestycji Budowlanych sp. z o.o. 30-313 Kraków ul. Mieszczanka 19 tel./fax: (012) 412-06-95 ; (012) 268-02-35 ; e-mail: pram@grib.pl, biuro@grib.com</p>		Inwestor:	
		<p>Gmina Cieszyń ul. Rynek 1, 43-400 Cieszyń</p>	
Projektował:		Nazwa projektu:	
<p>mgr inż. Roman Mucha upr. nr. UAN 412/88 MAP/BOJ/06/01</p>		<p>"Ogród dwóch brzegów 2013-2015. Rewitalizacja przestrzeni i obiektów Cieszyńskiej Wenecji"</p>	
Opracował:		Tytuł rysunku:	
<p>mgr inż. Barbara Gawlik-Kalondji</p>		<p>PROJEKT ARCHITEKTONICZNO-BUDOWLANY</p>	
Sprawdził:		Skala:	
<p>mgr inż. Dariusz Krzyk 410/2000 MAP/BOJ/338/01</p>		<p>1:50</p>	
Podpis:		Nr rys:	
		<p>ST-1.4</p>	