



REMONT SCHODÓW ST-1  
WIDOK Z BOKU  
SKALA 1:50

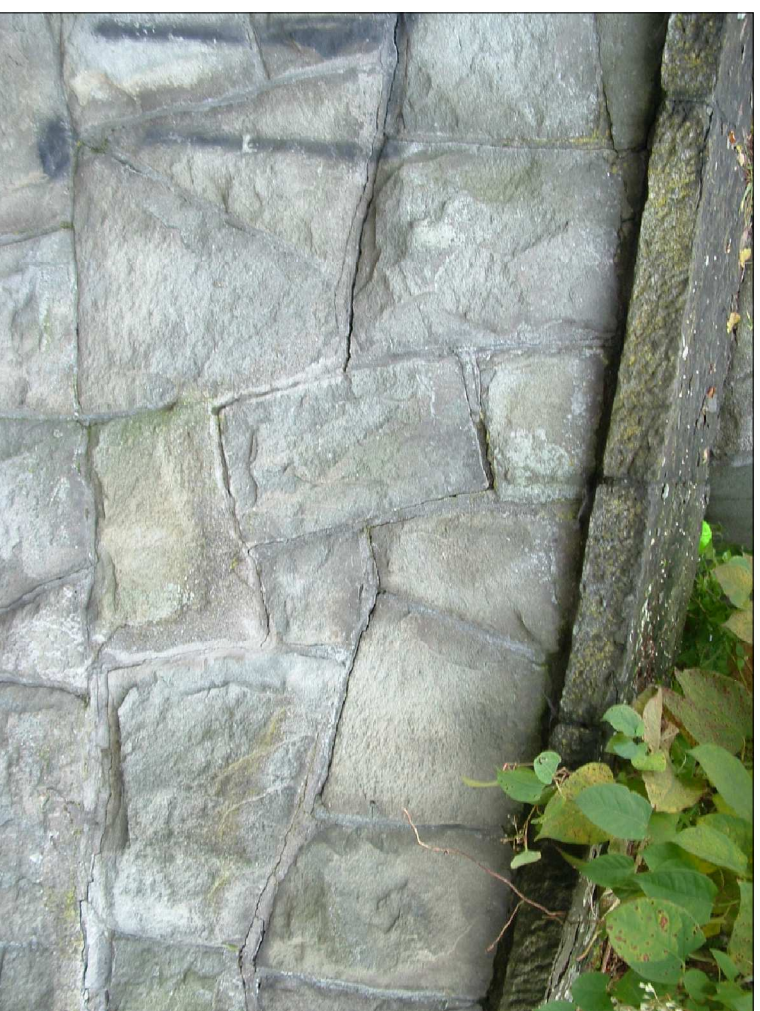

rzeczywisty widok elewacji muru  
kamionnego

 <b>GRIB</b>		Inwestor: <b>Gmina Cieszyn ul. Rynek 1, 43-400 Cieszyn</b>	
Generalny Realizator Inwestycji Budowlanych sp. z o.o. 30-313 Kraków ul.Mieszczanska 19 tel./ fax: (012)412-06-95 ; (012) 266-02-35 ; e-mail: prymk@grib.pl; biuro@gribkrow.com		Nazwa projektu: <b>"Ogród dwóch brzegów 2013-2015. Rewitalizacja przestrzeni i obiektów Cieszyńskiej Wenecji"</b>	
Projektował: <b>mgr inż Roman Mucha</b> upr.nr: UAN 412/88 MAP/BO/406/01		Podpis:	
Opracował: <b>mgr inż. Barbara Gawlik-Kalondji</b>		Podpis:	
Sprawdził: <b>mgr inż Dariusz Krzyk</b> 410/2000 MAP/BO/2338/01		Podpis:	
Tytuł rysunku: <b>PROJEKT WYKONAWCZY ELEWACJA</b>		Skala: <b>1:50</b>	
		Nr.rys: <b>ST-1.6</b>	