



RZUT SKALA 1:50

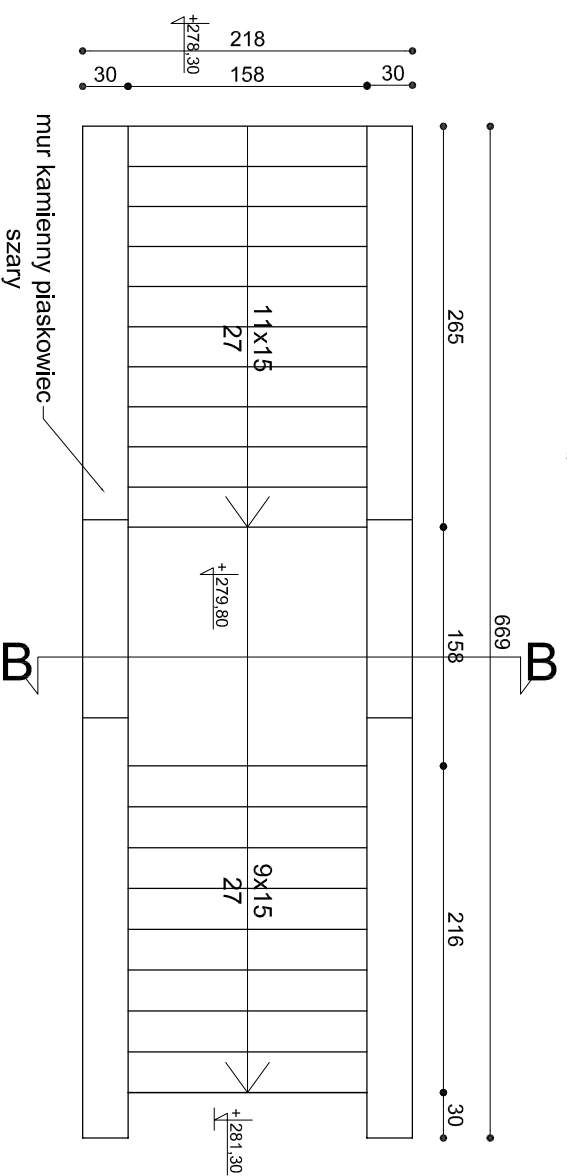


DETAIL I


Skala 1:25

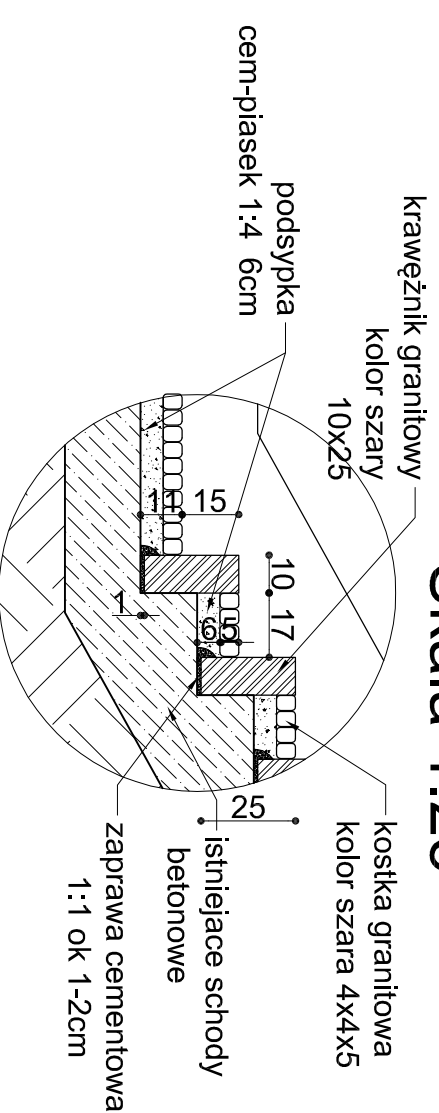


PRZEKRÓJ B-B SKALA 1:50

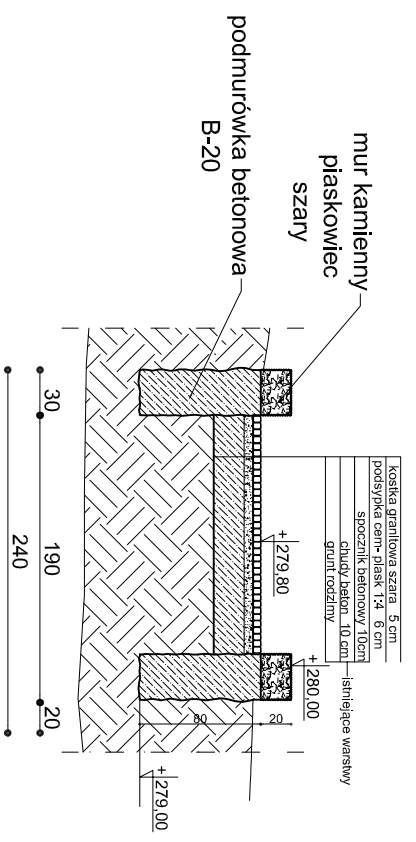

PRZEKRÓJ A-A SKALA 1:50

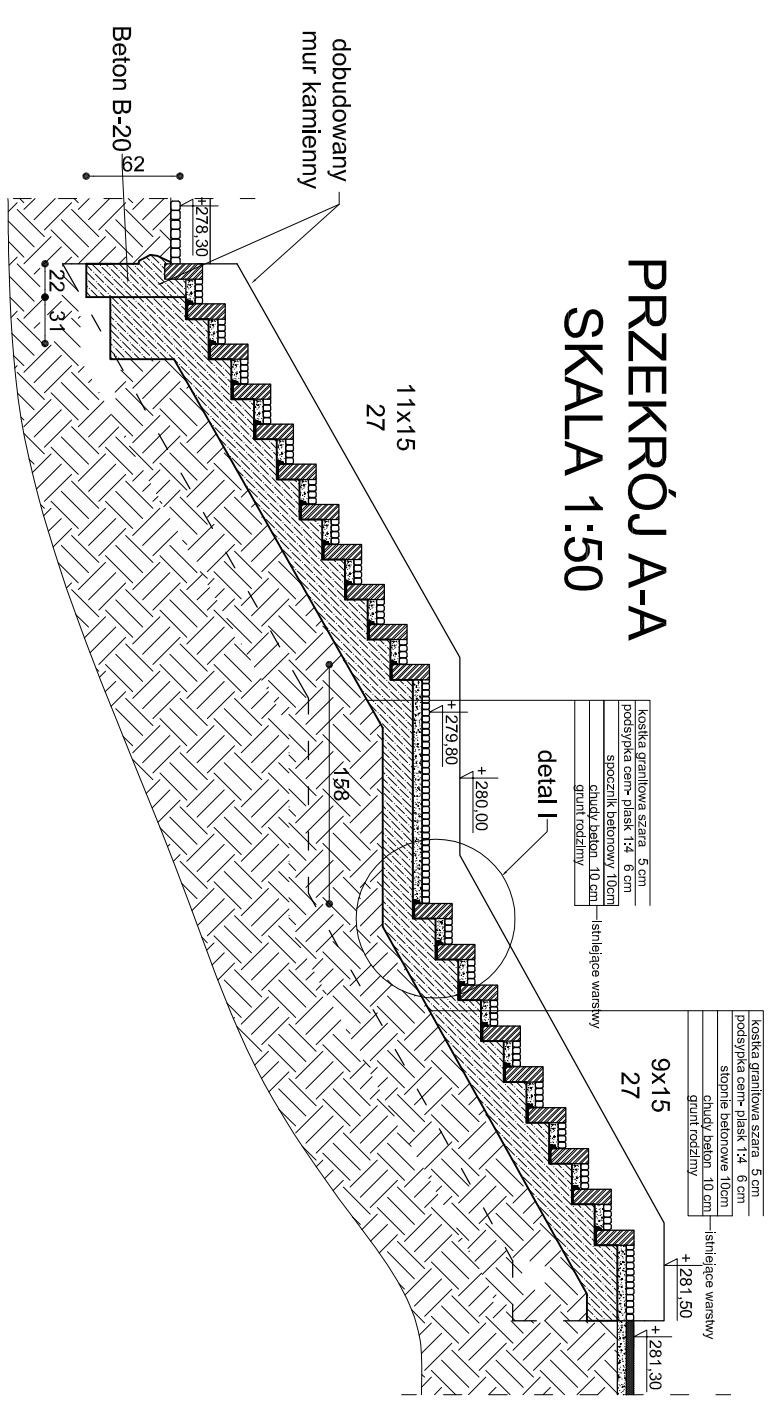

WIDOK Z BOKU SKALA 1:50

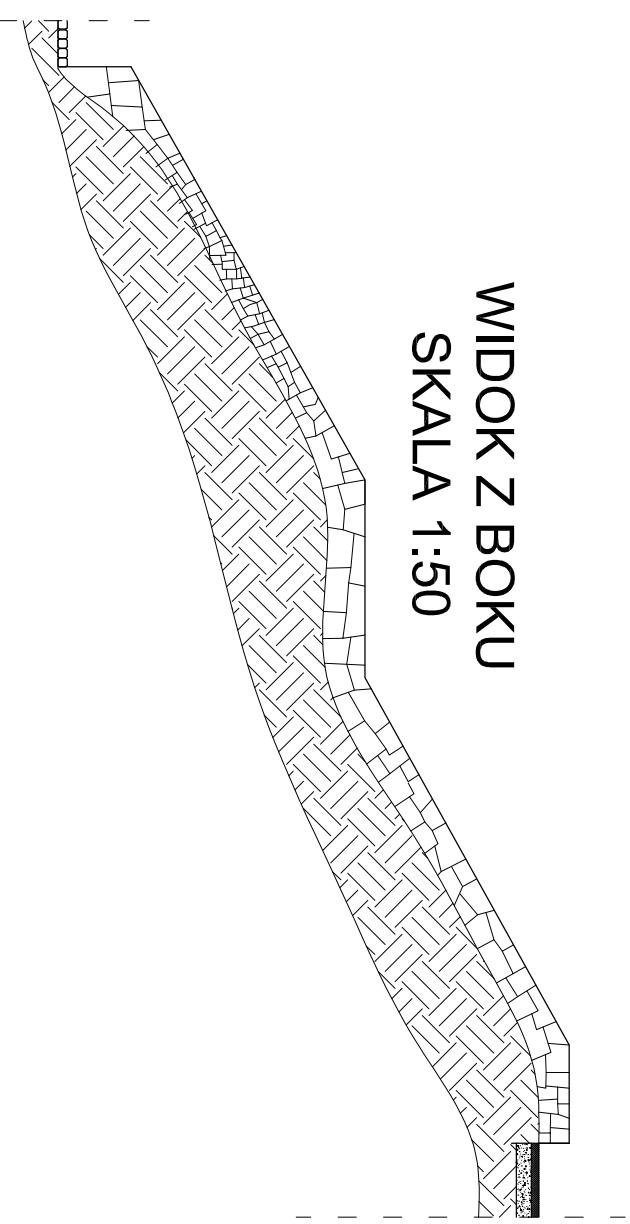

Generałny Realizator Inwestycji Budowlanych sp. z o.o. 50-313 Kraków ul. Al. Szczęśliwa 19
tel./fax. (012) 412-26-96 ; (012) 266-02-55 ; e-mail - rpenski@grib.pl, iduro@projektowacom

Projektował: **mgr inż. Roman Mucha**
upr./nr. UAN 412/88 MAP/BO/406/01

Podpis:

Opracował: **mgr inż. Barbara Gawlik-Kalondji**

Podpis:

Sprawdził: **mgr inż. Dariusz Krzyk**
410/2000 MAP/BO/2338/01

Podpis:

Investor: **Gmina Cieszyń ul. Rynek 1,
43-400 Cieszyń**

Nazwa projektu: **„Ogród dwóch brzegów 2013-2015. Rewitalizacja przestrzeni i obiektów Cieszyńskiej Wenecji.”**

Tytuł rysunku: **PROJEKT WYKONAWCZY**

ZAKRES PRAC REMONTOWYCH

Skala: **1:50**

Nr. rys: **ST-2.2**