



## PRZEKRÓJ B-B SKALA 1:50

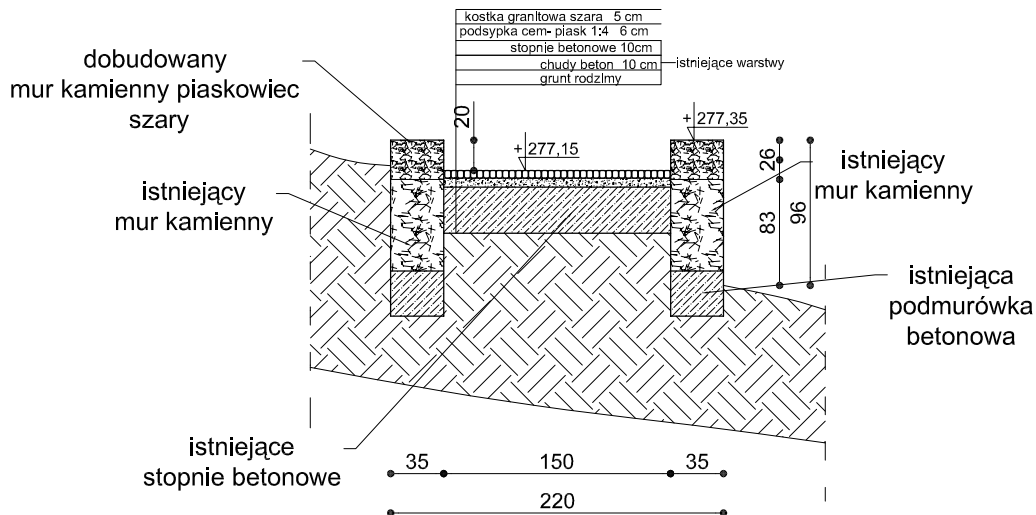

## PRZEKRÓJ C-C SKALA 1:50

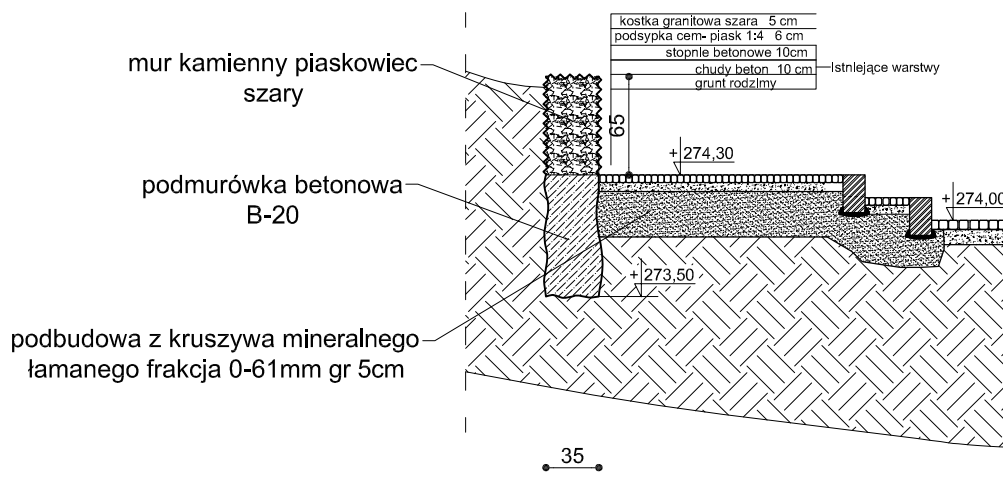

 <p>Generalny Realizator Inwestycji Budowlanych sp. z o.o 30-313 Kraków ul.Mieszczkańska 19 tel. / fax. (012) 412-26-95 ; (012) 266-02-35 ; e-mail - ppsmk@use.pl , biuro@projektowe.com</p>	
Projektował : <b>mgr inż. Roman Mucha</b> upr.nr. UAN 412/88 MAP/BO/406/01	Podpis:
Opracował : <b>mgr inż. Barbara Gawlik-Kalondji</b>	Podpis:
Sprawdził : <b>mgr inż. Dariusz Krzyk</b> 410/2000 MAP/BO/2338/01	Podpis:

Inwestor: <b>Gmina Cieszyn ul. Rynek 1,                  43-400 Cieszyn</b>		
Nazwa projektu: <b>„Ogród dwóch brzegów 2013-2015.Rewitalizacja przestrzeni i obiektów Cieszyńskiej Wenecji.”</b>		
<b>PROJEKT WYKONAWCZY</b>		
Tytuł rysunku: <b>ZAKRES PRAC ROZBUDOWY                  I REMONTOWYCH-PRZEKROJE</b>	Skala: <b>1:50</b>	Nr.rys: <b>ST-3.3</b>