
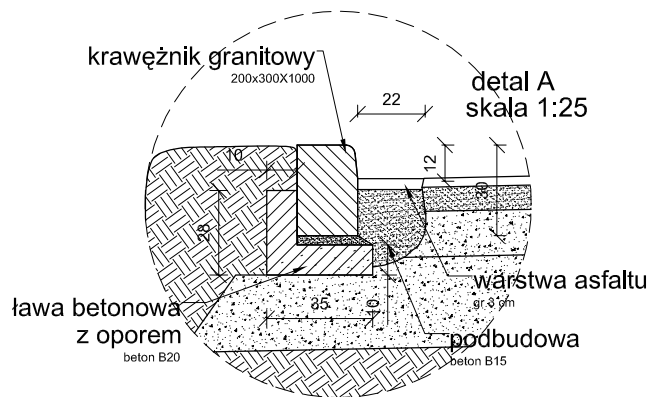


PRZEKRÓJ CHARAKTERYSTYCZNY nr 4

skala 1:25

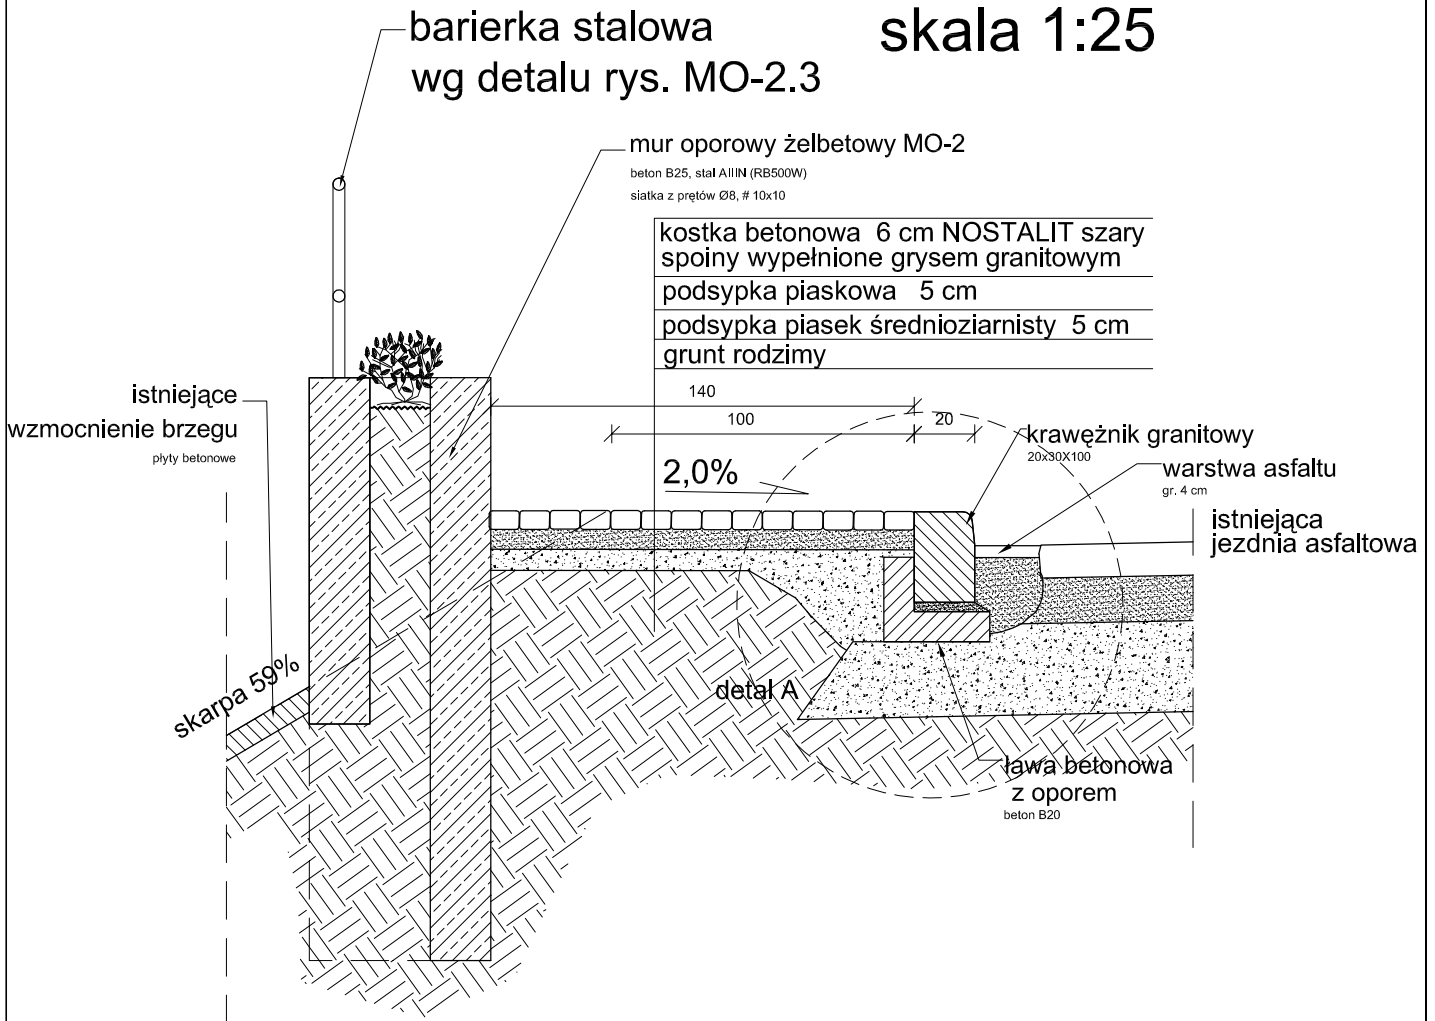

Generalny Realizator Inwestycji Budowlanych sp. z o.o. 30-313 Kraków ul. Mieszczkańska 19
tel. / fax. (012) 412-26-95 ; (012) 266-02-35 ; e-mail - r.mucha@grib.pl d.krzyk@grib.pl

Projektował :	Podpis:
mgr inż. Dariusz Krzyk 410/2000 MAP/BO/2338/01	
Opracował :	Podpis:
mgr inż. Barbara Gawlik-Kalondji	
Sprawdził :	Podpis:

Inwestor:		
Gmina Cieszyn Rynek 1 43-400 Cieszyn		
Nazwa projektu:		
"Ogród dwóch brzegów 2013-2015. Rewitalizacja przestrzeni i obiektów Cieszyńskiej Wenecji"		
PROJEKT WYKONAWCZY		
Tytuł rysunku:	Skala:	Nr.rys:
PRZEKRÓJ CHARAKTERYSTYCZNY nr 4	1:50/25	PD-4