
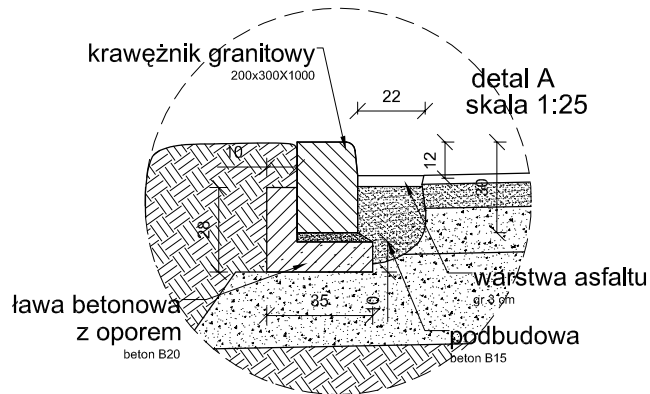


# PRZEKRÓJ CHARAKTERYSTYCZNY nr 4'

skala 1:25

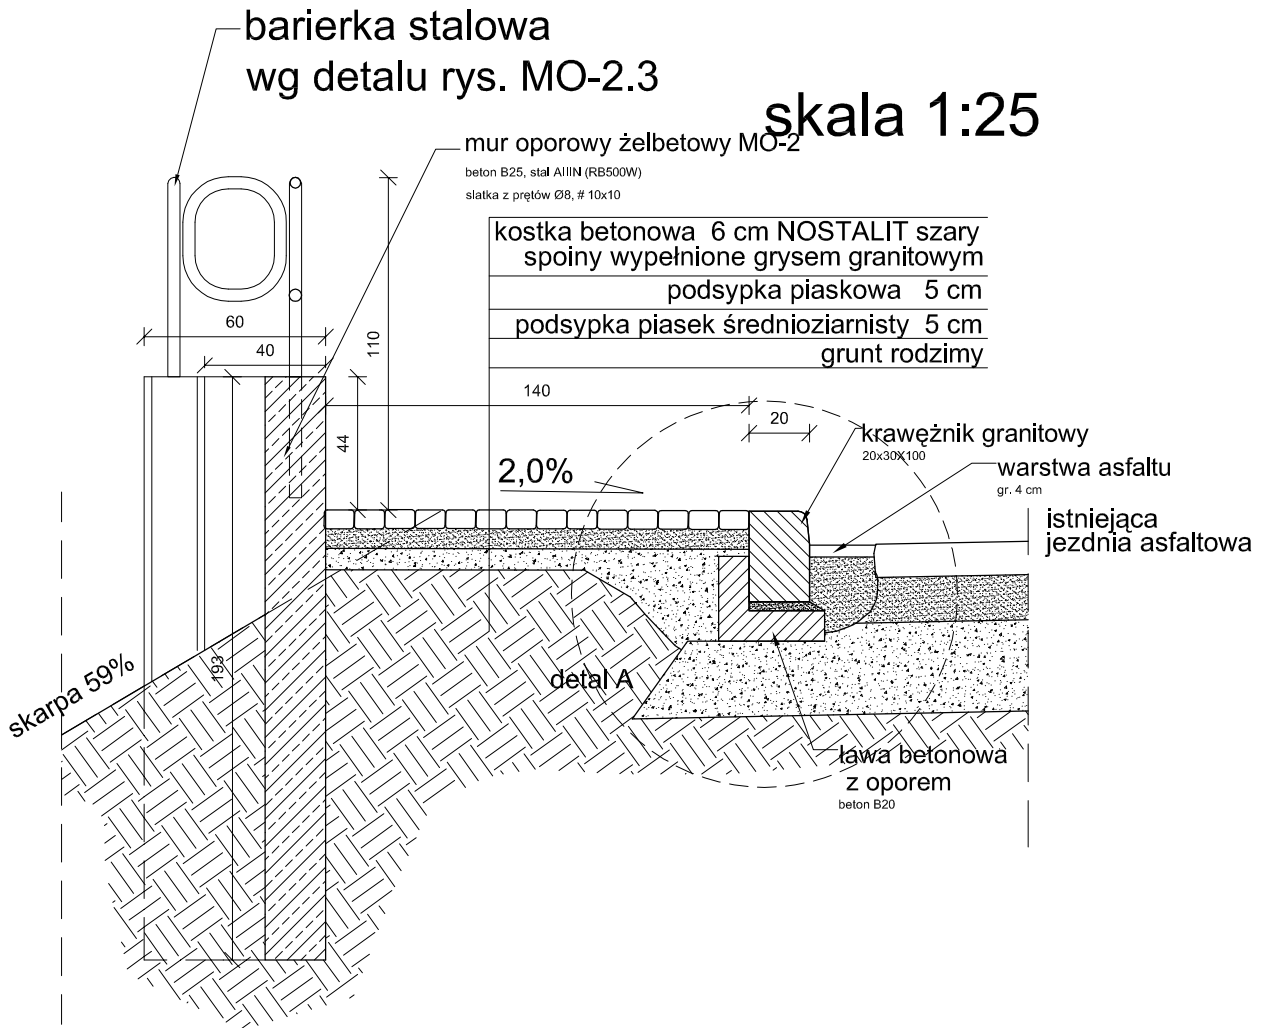

Generalny Realizator Inwestycji Budowlanych sp. z o.o. 30-313 Kraków ul. Mieszczkańska 19  
tel./fax. (012) 412-26-95 ; (012) 266-02-35 ; e-mail - r.mucha@grib.pl d.krzyk@grib.pl

Projektował :	Podpis:
<b>mgr inż. Dariusz Krzyk</b> 410/2000 MAP/BO/2338/01	
Opracował :	Podpis:
<b>mgr inż. Barbara Gawlik-Kalondji</b>	
Sprawdził :	Podpis:

Inwestor: <b>Gmina Cieszyn Rynek 1 43-400 Cieszyn</b>		
Nazwa projektu: <b>"Ogród dwóch brzegów 2013-2015. Rewitalizacja przestrzeni i obiektów Cieszyńskiej Wenecji"</b>		
<b>PROJEKT WYKONAWCZY</b>		
Tytuł rysunku:	Skala:	Nr.rys:
<b>PRZEKRÓJ CHARAKTERYSTYCZNY nr 4'</b>	<b>1:50/25</b>	<b>PD-4'</b>