

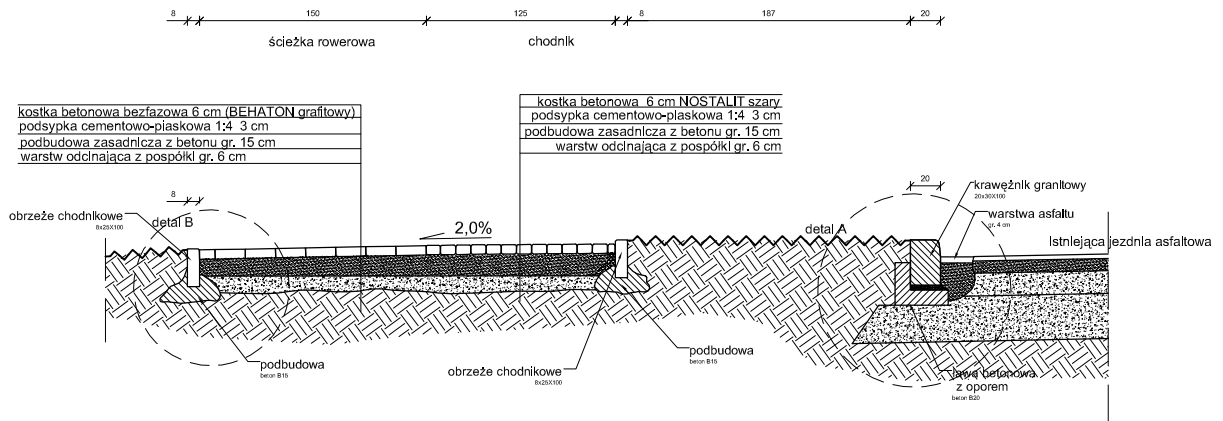


PRZEKRÓJ CHARAKTERYSTYCZNY nr 5

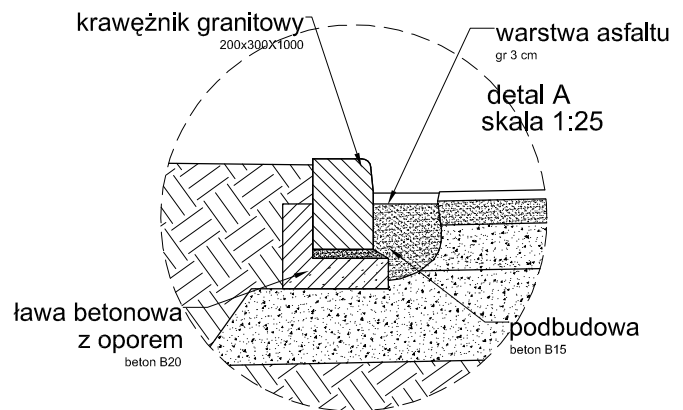

kostka betonowa bezfazowa 6 cm (BEHATON grafitowy)
 podsypka cementowo-piaskowa 1:4 3 cm
 podbudowa zasadnicza z betonu gr. 15 cm
 warstw odcinająca z pospółki gr. 6 cm

kostka betonowa 6 cm NOSTALIT szary
 podsypka cementowo-piaskowa 1:4 3 cm
 podbudowa zasadnicza z betonu gr. 15 cm
 warstw odcinająca z pospółki gr. 6 cm

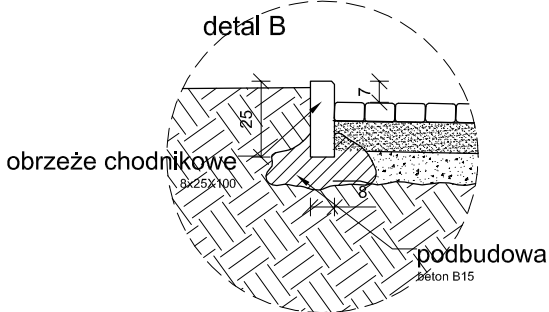

Generalny Realizator Inwestycji Budowlanych sp. z o.o. 30-313 Kraków ul. Mieszczkańska 19
 tel. / fax. (012) 412-26-95 ; (012) 266-02-35 ; e-mail - r.mucha@grib.pl d.krzyk@grib.pl

Projektował : **mgr inż. Dariusz Krzyk**
 410/2000 MAP/BO/2338/01

Podpis:

Opracował : **mgr inż. Barbara Gawlik-Kalondji**

Podpis:

Sprawdził :

Podpis:

Inwestor:

Gmina Cieszyn Rynek 1 43-400 Cieszyn

Nazwa projektu:

"Ogród dwóch brzegów 2013-2015. Rewitalizacja przestrzeni i obiektów Cieszyńskiej Wenecji"

PROJEKT WYKONAWCZY

Tytuł rysunku:

PRZEKRÓJ CHARAKTERYSTYCZNY nr 5

Skala:

1:50/25

Nr.rys:

PD-5