


PRZEKRÓJ CHARAKTERYSTYCZNY nr 7

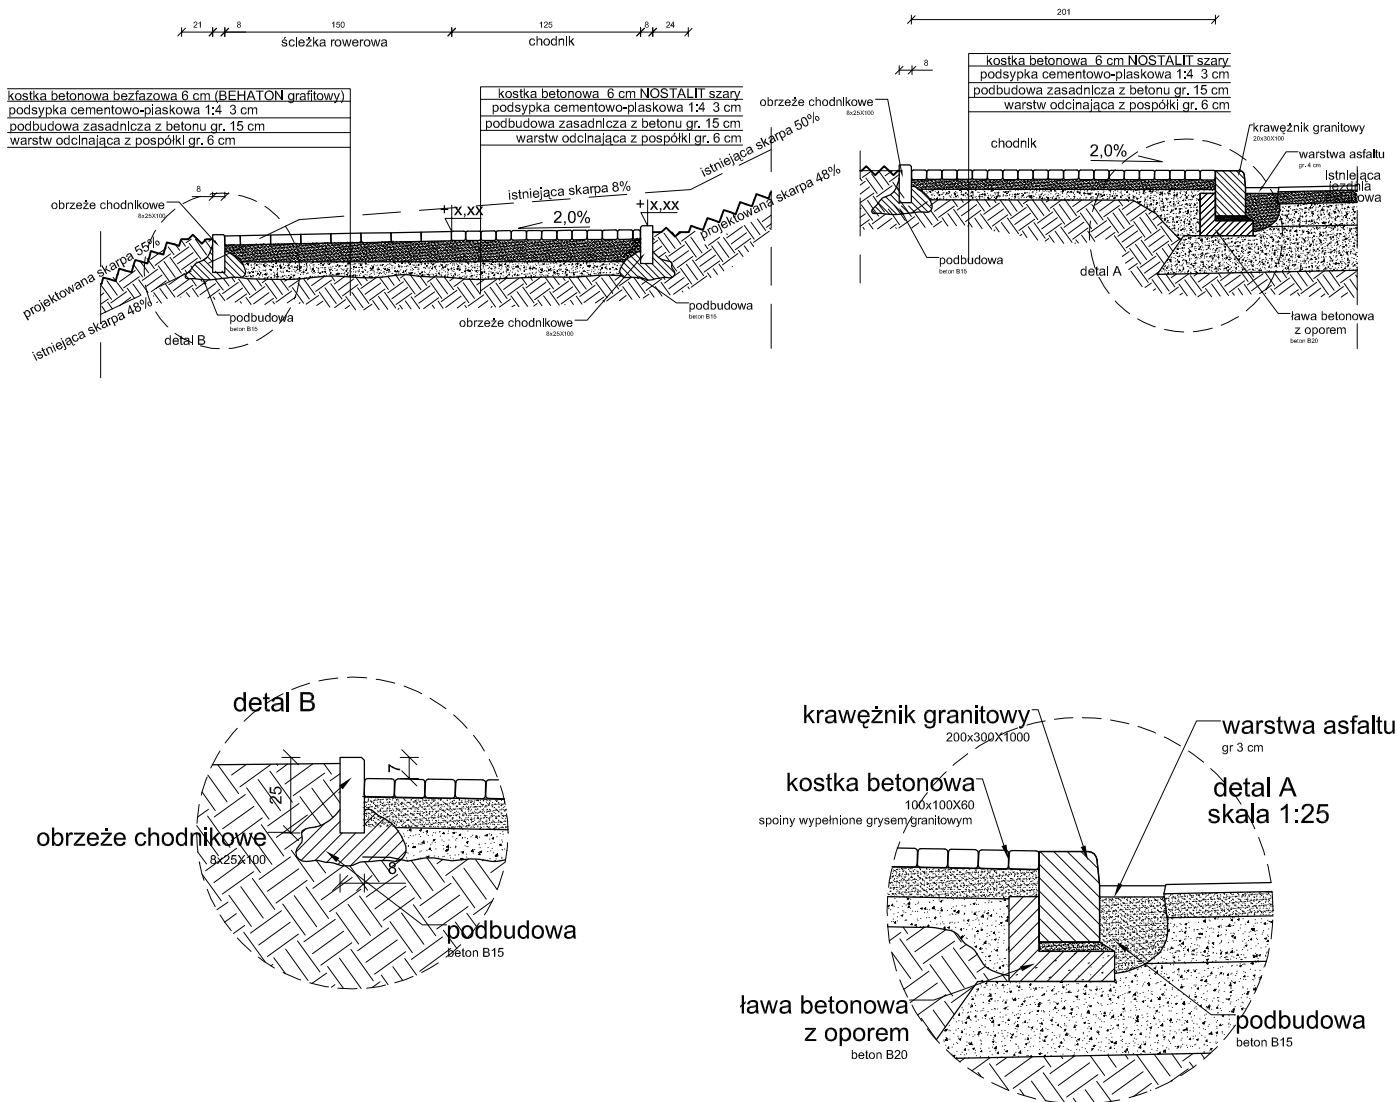

GRIB
 Generalny Realizator Inwestycji Budowlanych sp. z o.o. 30-313 Kraków ul. Mieszczkańska 19
 tel. / fax. (012) 412-26-95 ; (012) 266-02-35 ; e-mail - r.mucha@grib.pl d.krzyk@grib.pl

Projektował : **mgr inż. Dariusz Krzyk**
 410/2000 MAP/BO/2338/01

Opracował : **mgr inż. Barbara Gawlik-Kalondji**

Sprawdził :

Inwestor: **Gmina Cieszyn Rynek 1 43-400 Cieszyn**

Nazwa projektu: **"Ogród dwóch brzegów 2013-2015. Rewitalizacja przestrzeni i obiektów Cieszyńskiej Wenecji"**

PROJEKT WYKONAWCZY

Tytuł rysunku: **PRZEKRÓJ CHARAKTERYSTYCZNY nr 7** Skala: **1:50/25** Nr.rys: **PD-7**