
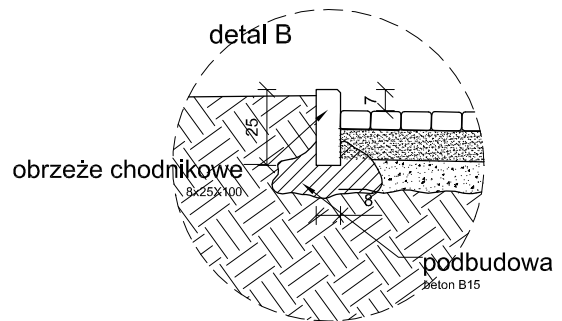
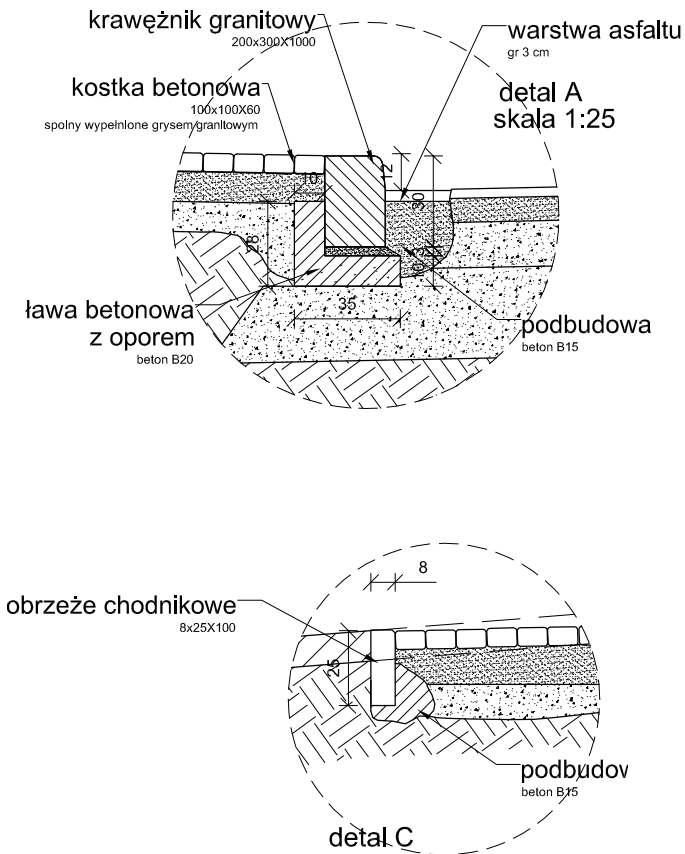
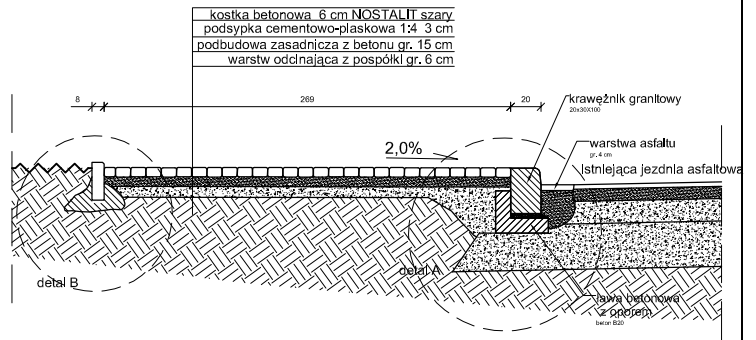


PRZEKRÓJ CHARAKTERYSTYCZNY nr 8

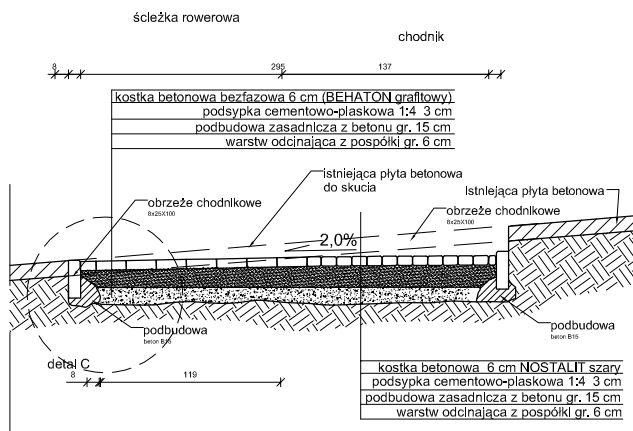

GRIB
 Generalny Realizator Inwestycji Budowlanych sp. z o.o. 30-313 Kraków ul. Mieszczkańska 19
 tel./fax. (012) 412-26-95 ; (012) 266-02-35 ; e-mail - r.mucha@grib.pl d.krzyk@grib.pl

Projektował : mgr inż. Dariusz Krzyk 410/2000 MAP/BO/2338/01	Podpis:
Opracował : mgr inż. Barbara Gawlik-Kalondji	Podpis:
Sprawdził :	Podpis:

Inwestor: Gmina Cieszyn Rynek 1 43-400 Cieszyn		
Nazwa projektu: "Ogród dwóch brzegów 2013-2015. Rewitalizacja przestrzeni i obiektów Cieszyńskiej Wenecji"		
PROJEKT WYKONAWCZY		
Tytuł rysunku: PRZEKRÓJ CHARAKTERYSTYCZNY nr 8	Skala: 1:50/25	Nr.rys: PD-8