




PRZEKRÓJ CHARAKTERYSTYCZNY nr 9

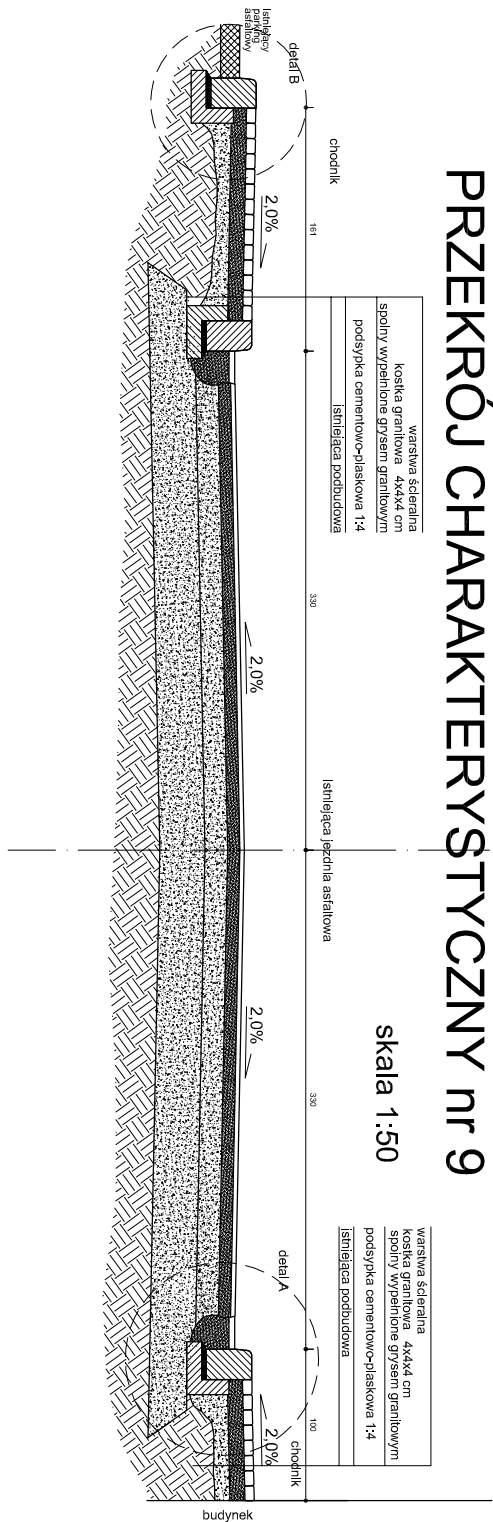

skala 1:50

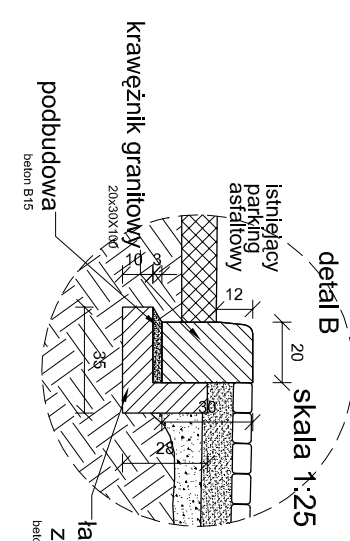

skala 1:25

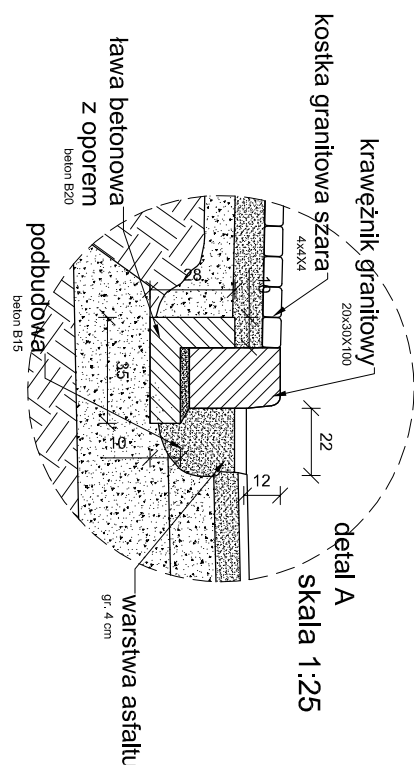

skala 1:25



Generalny Realizator Inwestycji Budowlanych sp. z o.o. 30-313 Kraków ul. Mieszcząńska 19
tel./fax. (012) 412-26-95 ; (012) 266-02-35 ; e-mail - r.mucha@grib.pl d.krzyk@grib.pl

Projektował :	mgr inż. Dariusz Krzyk 410/2000 MAP/BO/2338/01	Podpis:
Opracował :	mgr inż. Barbara Gawlik-Kalondji	Podpis:
Sprawdził :		Podpis:

Investor: **Gmina Cieszyn Rynek 1 43-400 Cieszyn**

Nazwa projektu: **"Ogród dwóch brzegów 2013-2015. Rewitalizacja przestrzeni i obiektów Cieszyńskiej Wenecji"**

PROJEKT WYKONAWCZY		
Tytuł rysunku:	Skala:	Nr.rys:
PRZEKRÓJ CHARAKTERYSTYCZNY nr 9	1:50/25	PD-9