



PRZEKRÓJ CHARAKTERYSTYCZNY nr 10 ul. Przykopa

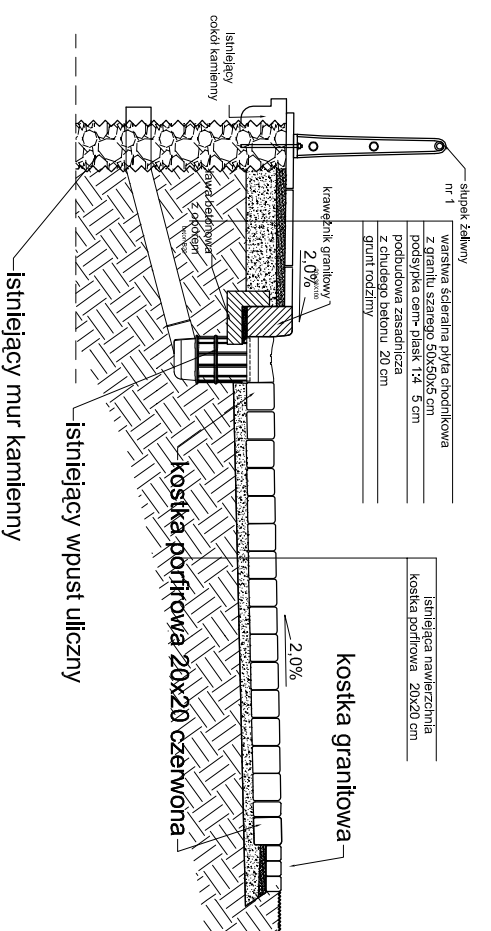


PRZEKRÓJ CHARAKTERYSTYCZNY nr 10' ul. Przykopa /długość około 10m/

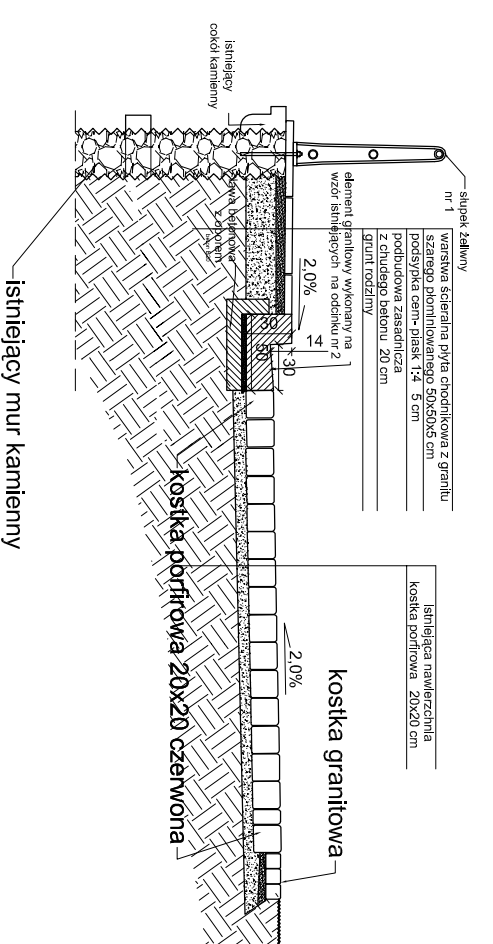

PRZEKRÓJ CHARAKTERYSTYCZNY nr 10 ul. Młyńska Brama

skala 1:50

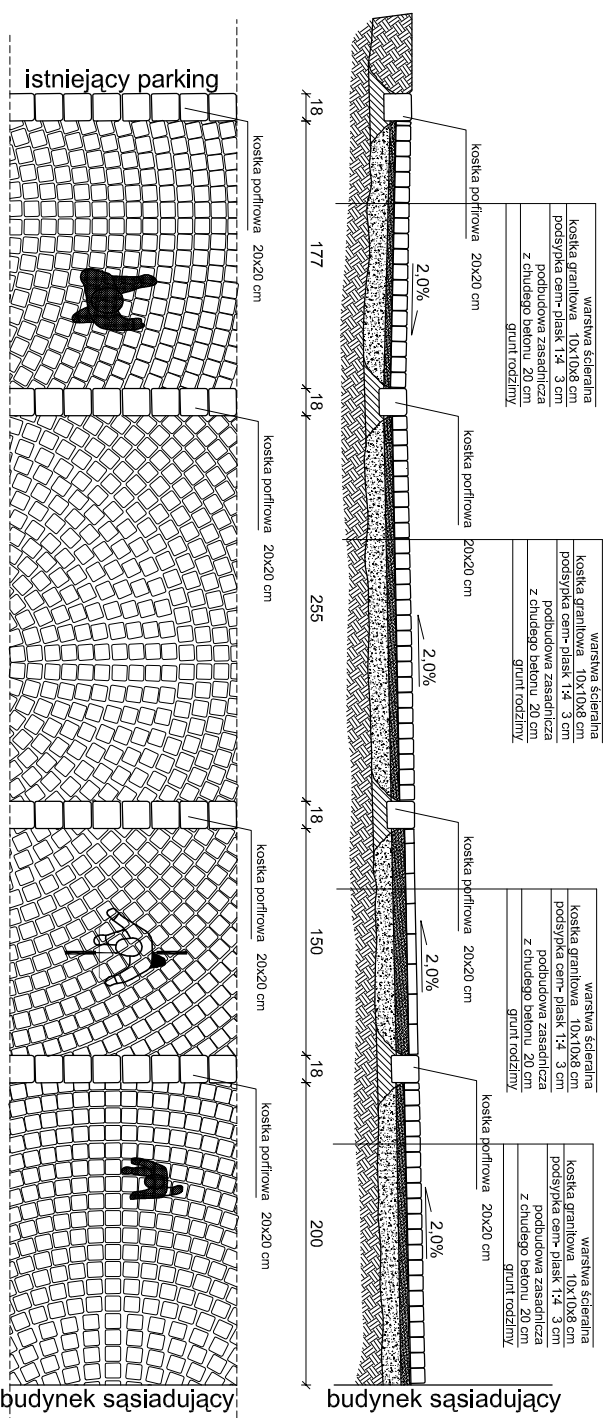

Generalny Realizator Inwestycji Budowlanych sp. z o.o. 30-313 Kraków ul. Maleszewska 19
tel./fax: (012) 412-26-95 ; (012) 266-02-35 ; e-mail: ramuhaj@grib.pl dkrzyk@grib.pl

Projektował: mgr inż. Dariusz Krzyk

410/2000 MAP/BOZ338/01

Opracował: mgr inż. Barbara Gawlik-Kalondji

Sprawdził:

Investor:

Gmina Cieszyn Rynek 1 43-400 Cieszyn

Nazwa projektu:

"Ogród dwóch brzegów 2013-2015. Rewitalizacja przestrzeni i obiektów Cieszyńskiej Wenecji"

PROJEKT WYKONAWCZY

Tytuł rysunku:

PRZEKRÓJ CHARAKTERYSTYCZNY nr 10, 10'

Skala:

1:50

Nr.rys:

PD-10