DETAL MOCOWANIA LATARNI

Skala 1:20

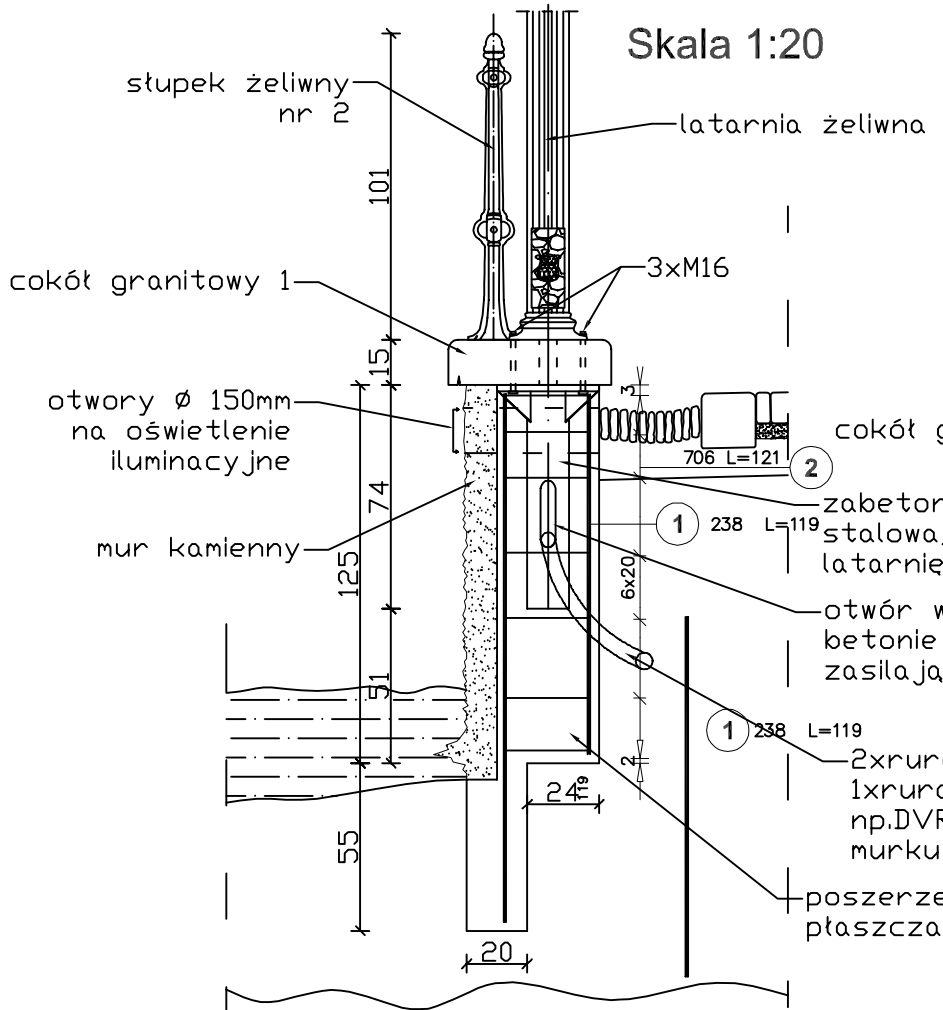

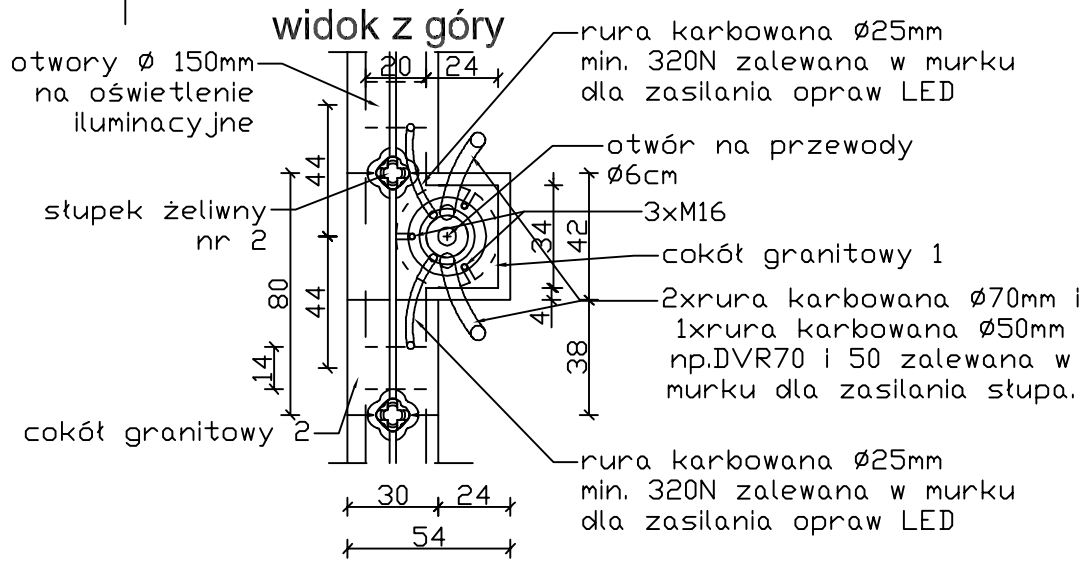

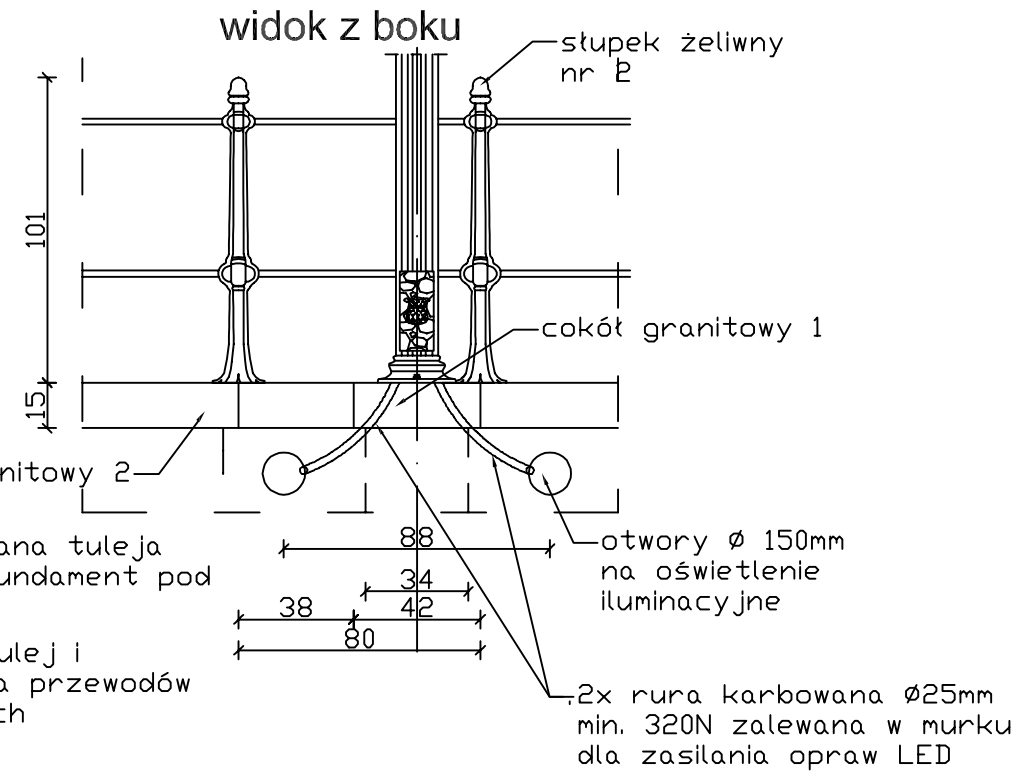

UWAGA:

Dokładne rozrysowanie detalu posadowienia i mocowania latarni na murze pokazano w części architektonicznej wykonawczej opracowania.

Wykonanie przy współpracy branży budowlanej i elektrycznej

GRIB

Generalny Realizator Inwestycji Budowlanych sp. z o.o 30-313 Kraków ul.Mieszczańska 19
tel. / fax. (012) 412-26-95 ; (012) 266-02-35 ; e-mail : ppsmk@use.pl , biuro@projektowe.com

Projektował : ***inż. Michał Ciastoń***
upr.nr. MAP/0087/PWOE/04

Adaptował : ***mgr inż. Zdzisław Chudy***
upr.nr NB 231/96 MAP/IE/6375/02

Sprawdził : ***inż. Bolesław Dzięgiel***
upr.nr 154-Km/73 MAP/IE/2216/01

Podpis:

Podpis:

Inwestor: **Gmina Cieszyn** ul. Rynek 1, 43-400 Cieszyn

Nazwa projektu:
„Ogród dwóch brzegów 2013-2015.Rewitalizacja przestrzeni i obiektów Cieszyńskiej Wenecji.”- Przebudowa sieci energetycznej i oświetleniowej nN.

PROJEKT WYKONAWCZY

Tytuł rysunku:	Skala:	Nr.rys:
Detal wykonania posadowienia latarni w murze oporowym	%	E-5B