


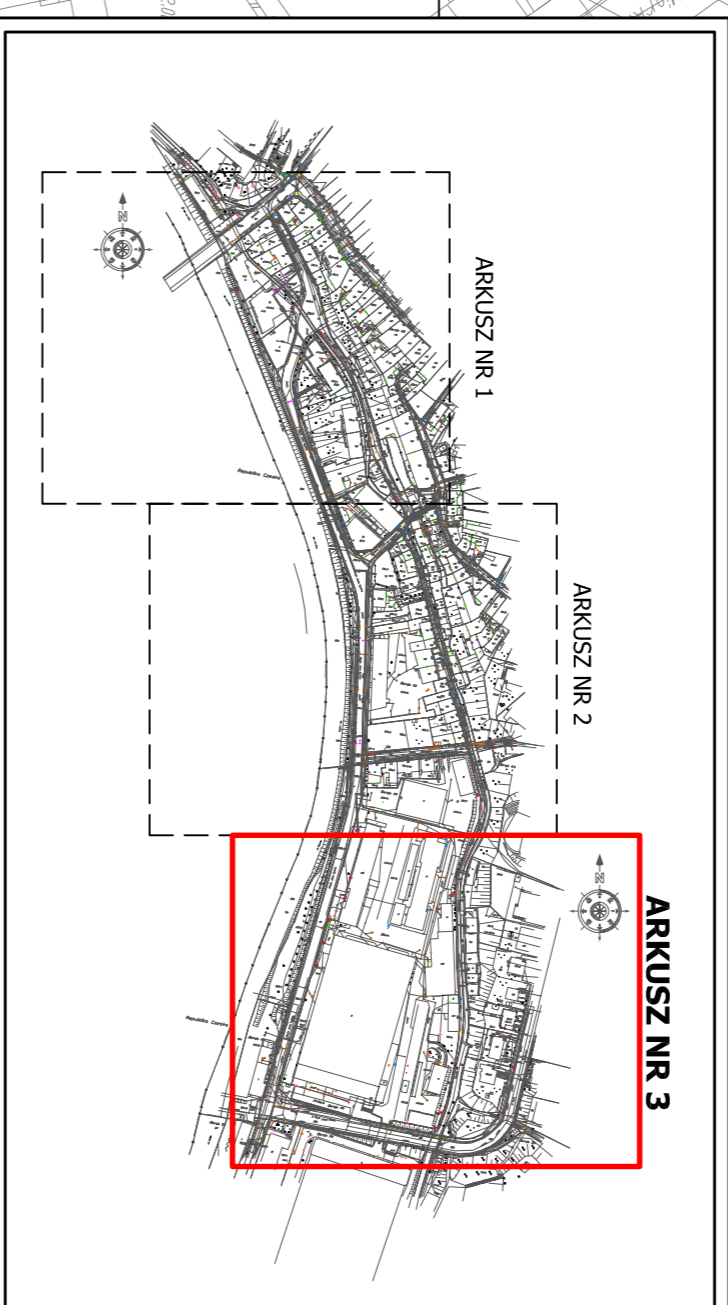

ARKUSZ NR 3

- LEGENDA**
- Dd - doniczka duża
 - Dm - doniczka mała
 - R1 - teren przy budynku nr 16
 - R2 - teren wzdłuż kanału Młynówka
 - R3 - skarpa nad murkiem oporowym
 - R4 - skarpa wzdłuż ogrodzenia
 - R5 - skarpa u zbiegu ul. Przykopa 1 3-Maja
 - R6 - placik widokowy przy ul. 3-Maja
 - R7 - teren u podnóża schodów terenowych ST-3
 - P - Pergola
 - Tf - trawnik
 - ☉ - drzewa istniejące /inwentaryzowane/
 - - kolizja z projektem
 - - usunięcia sanitarne
 - - nasadzenia zastępcze



Uwagi:

GRIB	
Główny Instytut Inżynierski i Architektoniczny w Warszawie	
Projektant: mgr inż. Ewa Mucha	Projekt:
Składowiec: 	Inwestor: Gminia Cieszyń; Rynek 1; 43-400 Cieszyń
Nazwa projektu: "Ogrod dwóch brzoźców 2013-2015. Rewitalizacja przestrzeni i obiektów Cieszyńskiej Wenecji"	
PROJEKT WYKONAWCZY	
Tytuł projektu: INWENTARYZACJA Z GOSPODARWA ZIELENI CI III	
Skala: 1:500	Nr projektu: GZ-3