


ARKUSZ NR 3

z up. **Agencja**
Agencja
 ul. **Agencja**
 00-000 **Agencja**
 tel. **Agencja**
 e-mail: **Agencja**

- LEGENDA**
- D4 - doniczka duża
 - Dm - doniczka mała
 - R1 - teren przy budynku nr 16
 - R2 - teren wzdłuż kanału Młynówka
 - R3 - skarpa nad murkiem oporowym
 - R4 - skarpa wzdłuż ogrodzenia
 - R5 - skarpa u zbiegu ul. Przykopa i 3-Maja
 - R6 - placik widokowy przy ul. 3-Maja
 - R7 - teren u podłoża schodów terenowych ST-3
 - P - pergola
 - T - trawnik
 - ST - drzewa istniejące /inwentaryzowane/
 - - nasadzenia zastępcze

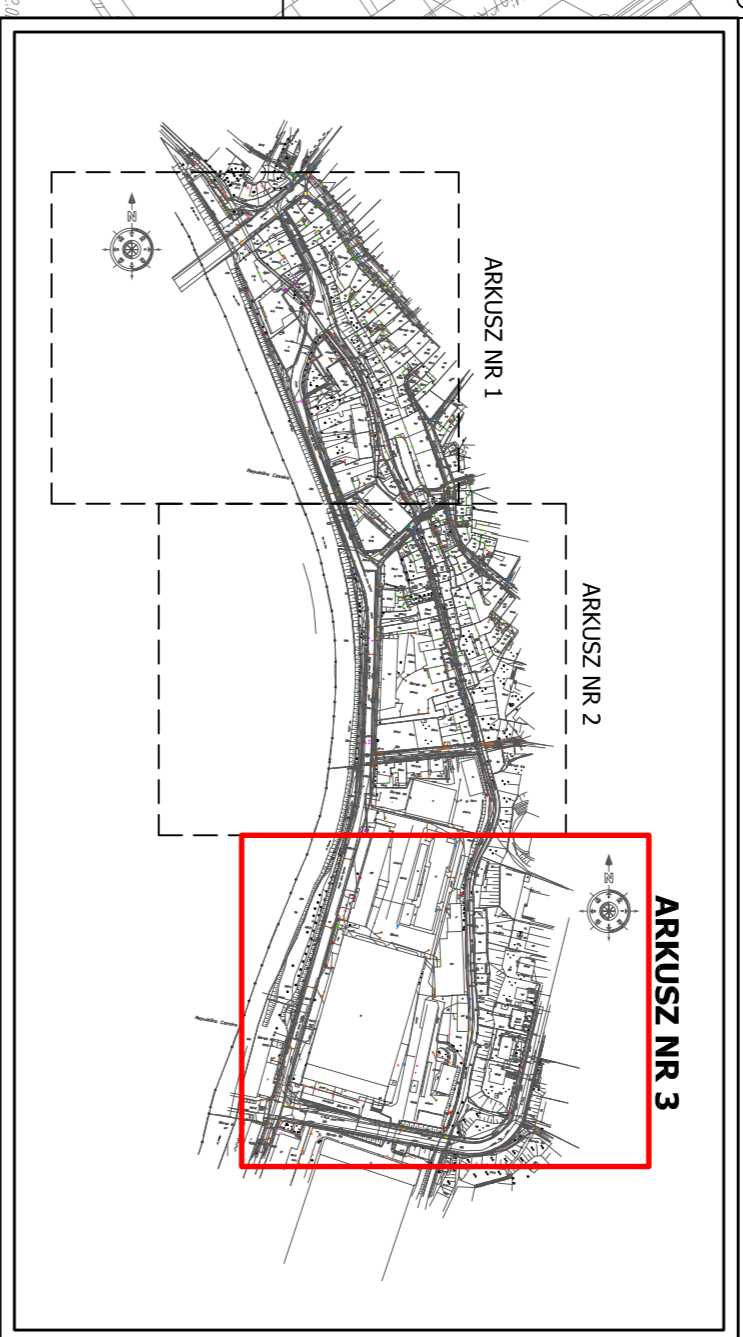

Uwagi:

GRIB
 ul. **GRIB**
 00-000 **GRIB**
 tel. **GRIB**
 e-mail: **GRIB**

Nazwa projektu:
 "Ogrod dwóch brzoźców 2013-2015. Rewitalizacja przestrzeni i obiektów Cieszyńskiej Wenej"

Projektant:
 mgr inż. Ewa Mucha

Projektant:
 mgr inż. Ewa Mucha

Skala:
 1:500

Typ projektu:
 PROJEKT WYKONAWCZY

Prace:
 PRZ.3