


DONICA MAŁA

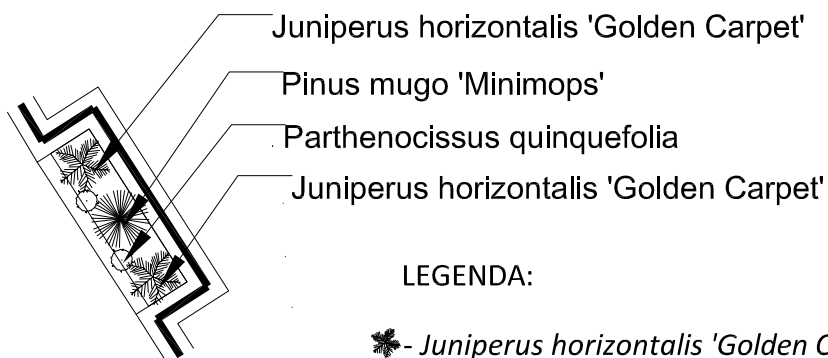


- Juniperus horizontalis 'Golden Carpet'
- Pinus mugo 'Minimops'
- Parthenocissus quinquefolia
- Juniperus horizontalis 'Golden Carpet'

LEGENDA:

- *Juniperus horizontalis 'Golden Carpet'*-Jałowiec płozący 'Golden Carpet'
- *Pinus mugo 'Minimops'*-Sosna górska 'Minimops'
- *Parthenocissus quinquefolia*-Winobluszcz pięciolistkowy

DONICA DUŻA

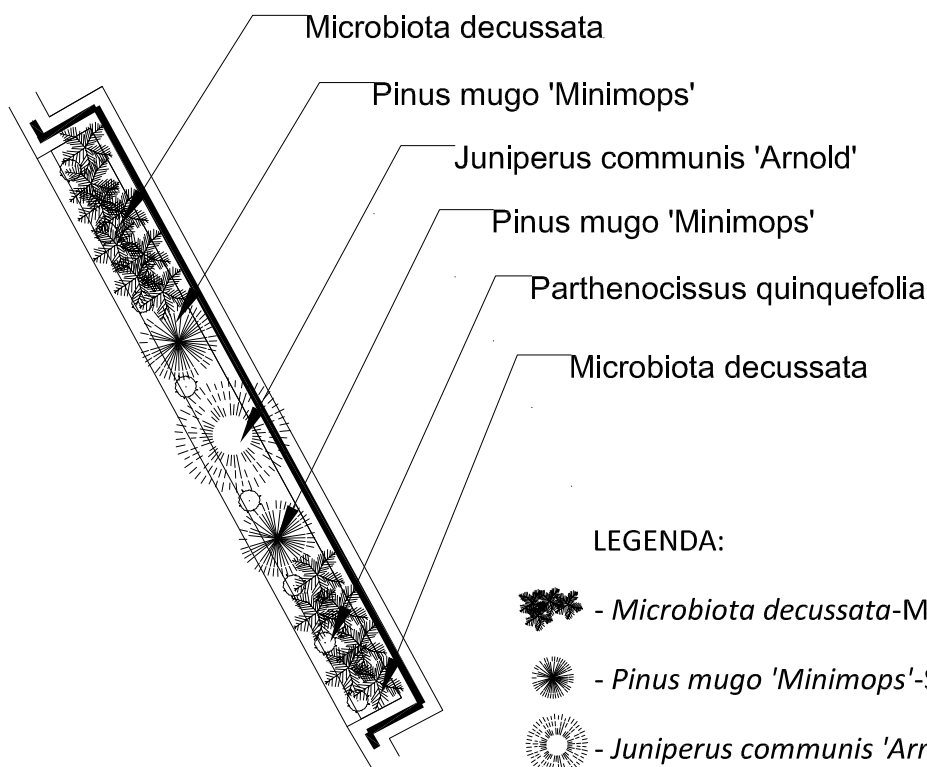


- Microbiota decussata
- Pinus mugo 'Minimops'
- Juniperus communis 'Arnold'
- Pinus mugo 'Minimops'
- Parthenocissus quinquefolia
- Microbiota decussata

LEGENDA:

- *Microbiota decussata*-Mikrobiota syberyjska
- *Pinus mugo 'Minimops'*-Sosna górska 'Minimops'
- *Juniperus communis 'Arnold'*-Jałowiec pospolity 'Arnold'
- *Parthenocissus quinquefolia*-Winobluszcz pięciolistkowy

Uwagi: Nasadzenia wykonać zgodnie z opisem technicznym do projektu

 Generalny Realizator Inwestycji Budowlanych sp. z o.o. 30-036 Kraków ul.Mieszczarska 19 tel./ fax. (012) 412-26-95 ; (012) 266-02-35 ; e-mail - ppsmk@use.pl , biuro@projektowe.com		Inwestor: Gmina Cieszyn ul. Rynek 1, 43-400 Cieszyn				
		Nazwa projektu: "Ogród dwóch brzegów 2013-2015. Rewitalizacja przestrzeni i obiektów Cieszyńskiej Wenecji."				
Projektował : mgr inż. Ewa Mucha		Podpis:		PROJEKT WYKONAWCZY		
Opracował : mgr inż. Ewa Mucha		Podpis:				
Sprawdził :		Podpis:		Tytuł rysunku: Betonowe donice przy Olzie	Skala: 1:50	Nr.rys: Z1