


# Rabata R 1

## Skala 1:50

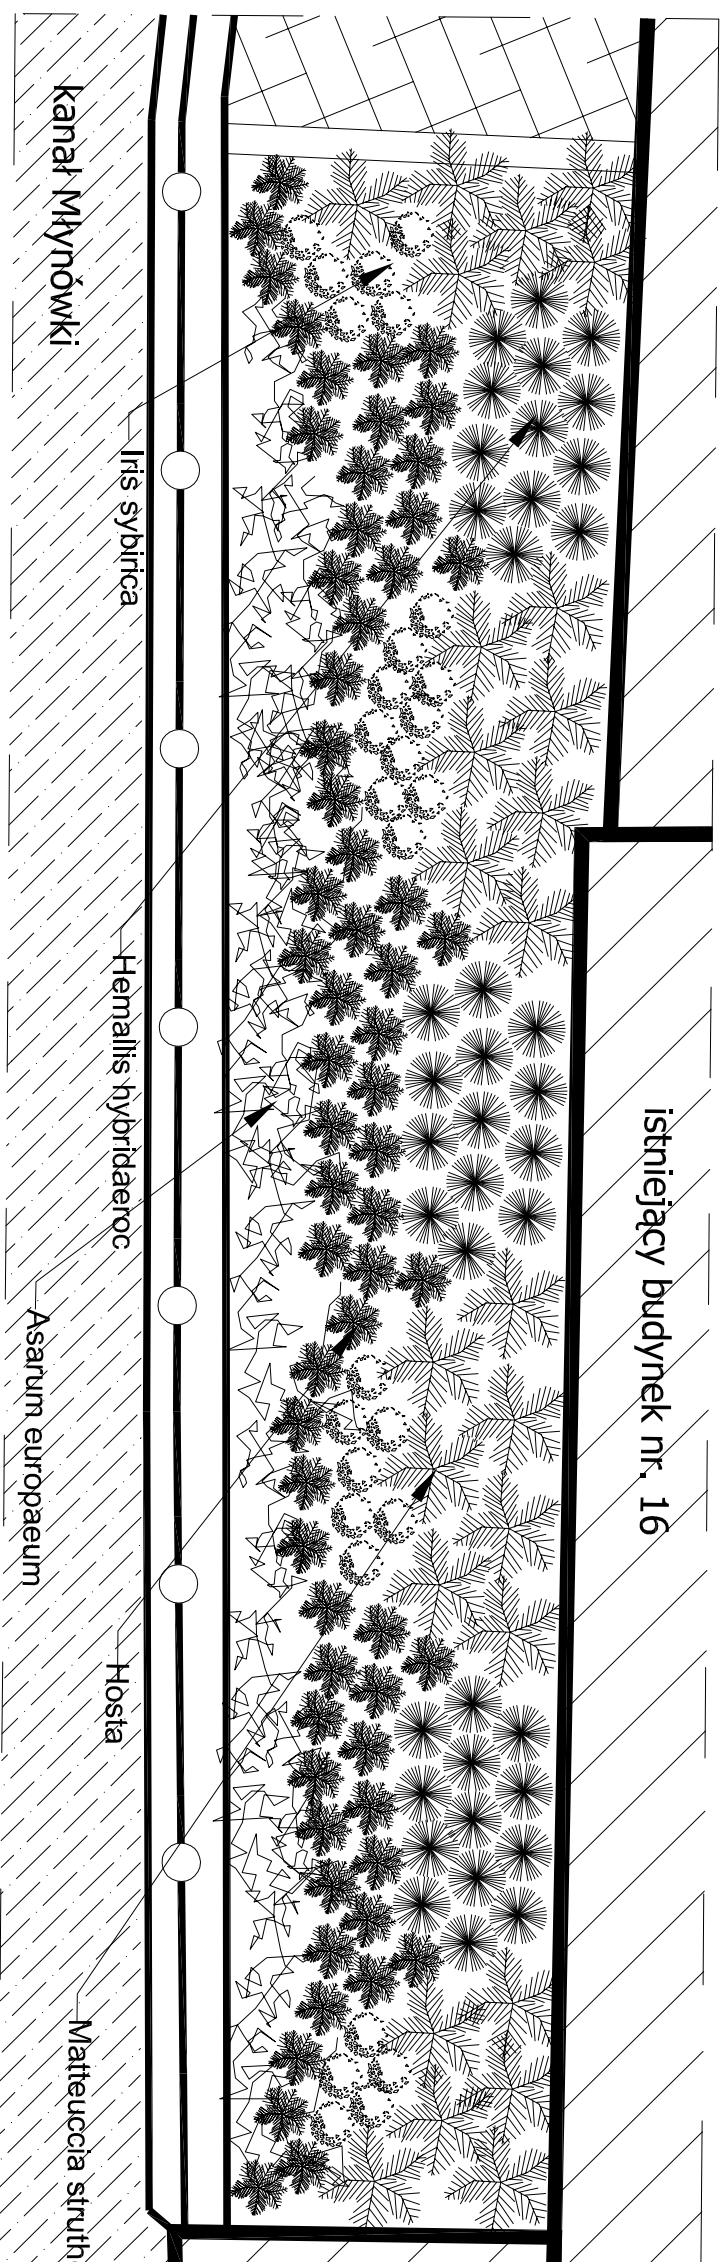

### LEGENDA:

- *Iris sibirica*-kosaciec syberyjski
- *Asarum europaeum*-kopytnik pospolity
- *Hemerocallis hybrida*-liliowiec ogrodowy
- *Matteuccia struthiopteris*-pióropusznik strusi
- *Hosta*-funkia



Generalny Realizator Inwestycji Budowlanych sp. z o.o. 30-036 Kraków ul.Mieszczanska 19  
ul. Rynek 0121+122690 : 012128650258 : email - sprawn@grib.pl : biuro@grib.plwww.com

Projektował :  
mgr inż. Ewa Mucha

Podpis:

Opracował :  
mgr inż. Ewa Mucha

Podpis:

Sprawdził :

Podpis:

Inwestor:

Gmina Cieszyn ul. Rynek 1, 43-400 Cieszyn

Nazwa projektu:  
"Ogród dwóch brzegów 2013-2015. Rewitalizacja przestrzeni i obiektów Cieszyńskiej Wenecji."

### PROJEKT WYKONAWCZY

Tytuł rysunku:

Teren przy budynku nr 16

Skala:

1:50

Nr.rys:

Z2

Uwagi: Nasadzenia wykonać zgodnie z opisem technicznym do projektu