


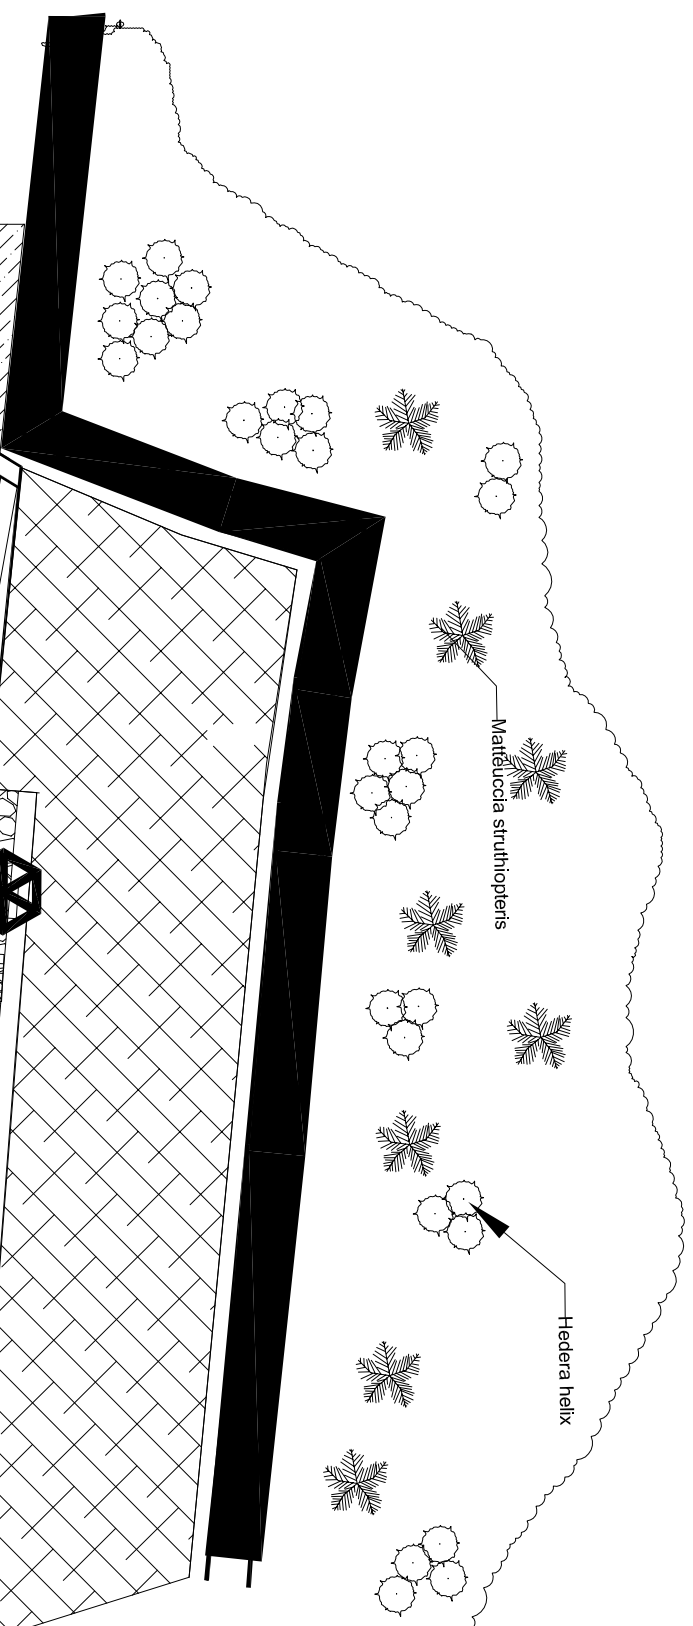



**LEGENDA:**

-  - *Asarum europaeum* - kopytnik pospolity/Iris
-  - *Matteuccia struthiopteris* - pióropusznik strusi
-  - *Heder helix* - bluszcz pospolity

**Rabata R 3 Skala 1:50**



**Rabata R 4 Skala 1:50**

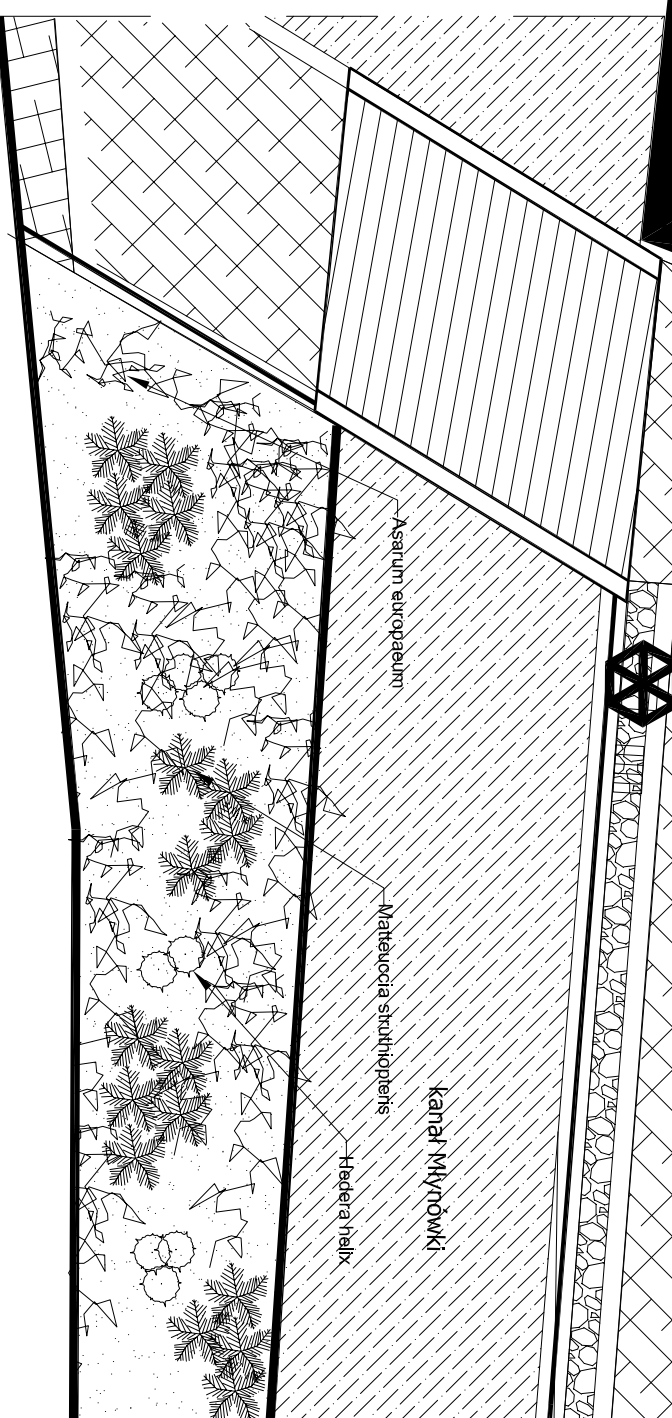

Uwagi: Nasadzenia wykonać zgodnie z opisem technicznym do projektu

 **GRIB**  
Generalny Realizator Inwestycji Budowlanych sp. z o.o. 30-036 Kraków ul. Mieszczanka 19  
 tel./fax: (012) 412-26-55 ; (012) 256-02-35 ; e-mail - p.penna@usepij\_biorog@pbiokowe.com

Projektował : **Podpis:**  
 mgr inż. Ewa Mucha

Opracował : **Podpis:**  
 mgr inż. Ewa Mucha

Sprawdził : **Podpis:**

Inwestor:  
 Gmina Cieszyn ul. Rynek 1, 43-400 Cieszyn

Nazwa projektu:  
 "Ogród dwóch brzegów 2013-2015. Rewitalizacja przestrzeni i obiektów Cieszyńskiej Wenecji."

**PROJEKT WYKONAWCZY**

Tytuł rysunku: **Skala:**

Skarpa nad murkiem oporowym **1:50**

Skarpa wzdłuż ogrodzenia

Nr.rys:  
 Z4