


Widok konstrukcji pod winobluszcz (pergola)

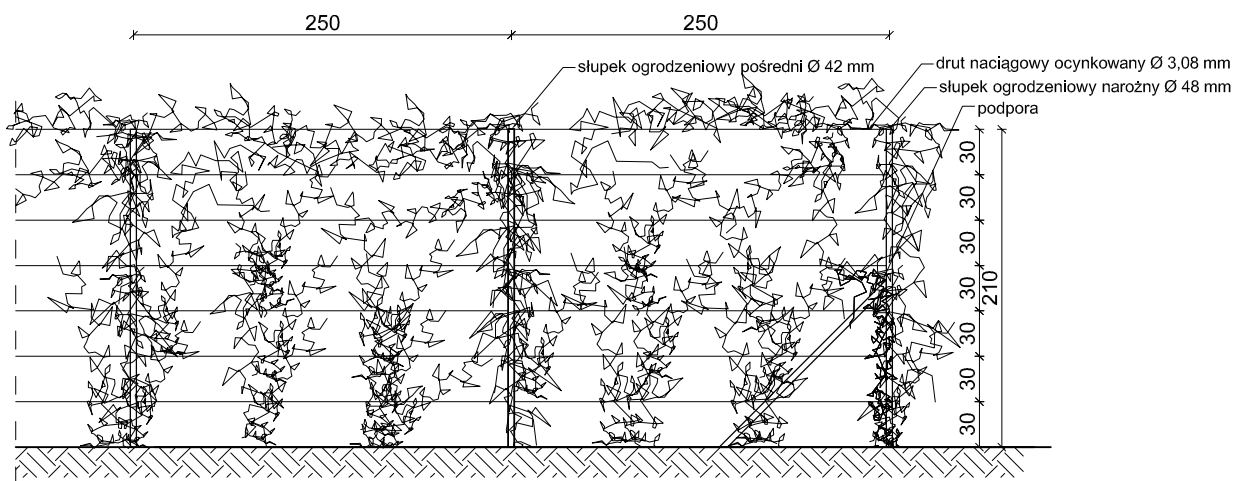

Generalny Realizator Inwestycji Budowlanych sp. z o.o. 30-036 Kraków ul. Mieszczarnańska 19
tel./fax. (012) 412-26-95 ; (012) 266-02-35 ; e-mail - ppsmk@use.pl ; biuro@projektowe.com

Inwestor:

Gmina Cieszyn ul. Rynek 1, 43-400 Cieszyn

Nazwa projektu:

"Ogród dwóch brzegów 2013-2015. Rewitalizacja przestrzeni i obiektów Cieszyńskiej Wenecji."

PROJEKT WYKONAWCZY

Tytuł rysunku:

Konstrukcja pod winobluszcz (pergola)

Skala:

1:50

Nr.rys:

Z8

Projektował :
mgr inż. Ewa Mucha

Podpis:

Opracował :
mgr inż. Ewa Mucha

Podpis:

Sprawdził :

Podpis: