


Młynowka Cieszyńska Plan: Plan 01 2006-12-02

Legend	
WS WNWG	→
WS SSO	→
Ground	---
lewy brzeg	---
prawy brzeg	---

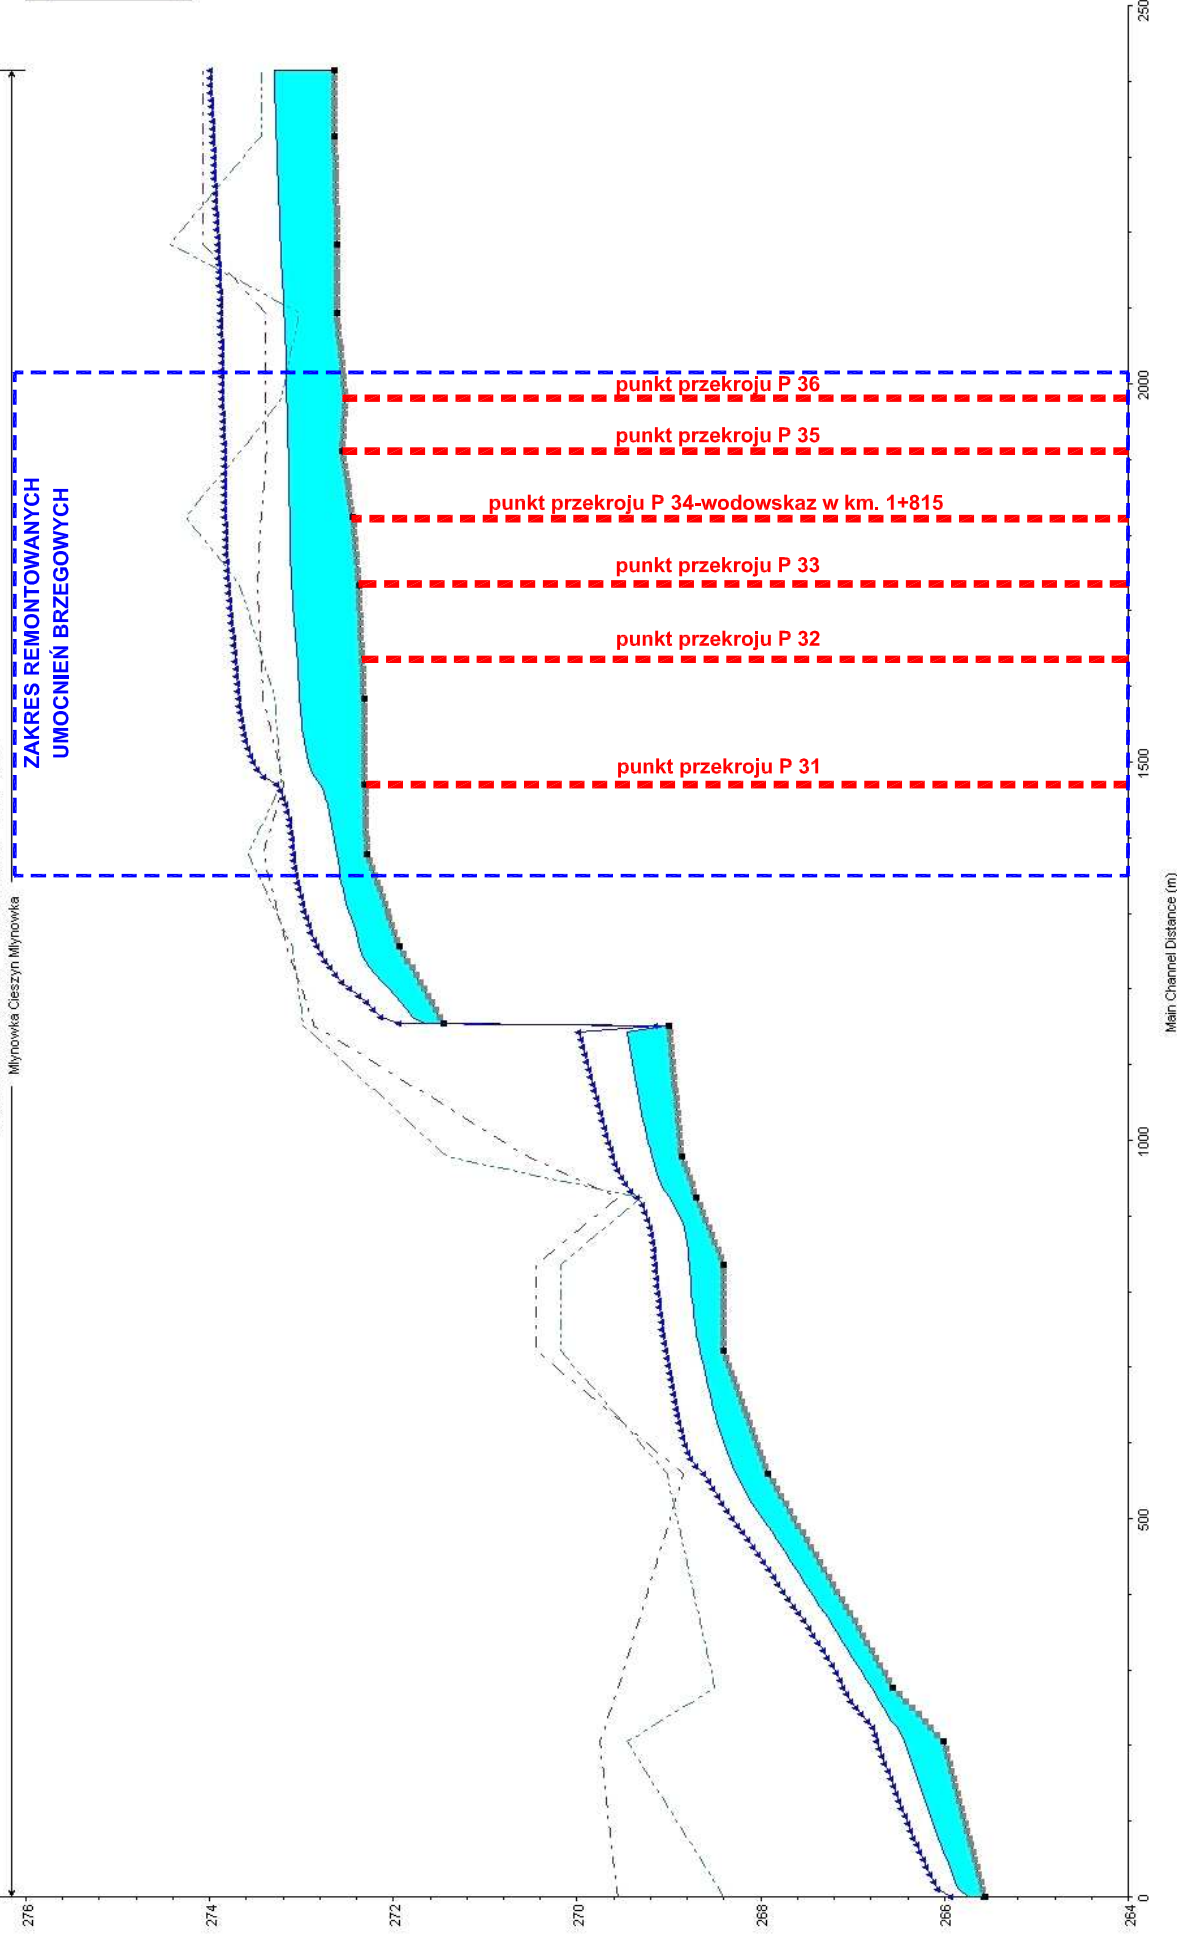

Generalny Realizator Inwestycji Budowlanych sp. z o.o. 30-313 Kraków ul. Mieszkańska 19
tel./fax: (012) 412-26-65 ; (012) 261-02-38 ; e-mail - p.pamk@grib.pl ; biuro@projektowe.com

Projektował: **mgr inż. Dariusz Krzyk**
410/2000 MAP/BO/2338/01

Opracował: **mgr inż. Dariusz Krzyk**
410/2000 MAP/BO/2338/01

Sprawdził:

Inwestor: **Gmina Cieszyn ul. Rynek 1,
43-400 Cieszyn**

Nazwa projektu:
„Ogród dwóch brzegów 2013-2015. Rewitalizacja przestrzeni i obiektów Cieszyńskiej Wenecji.” - kanał „Młynówki” umocnienia brzegów

Tytuł rysunku: **PROJEKT ARCHITEKTONICZNO-BUDOWLANY**

Skala: ---
Nr. rys.: **PG-2**

Profil podłużny Młynówki
Cieszyńskiej w km. 0+780÷ 3+200