


DETAL WZMOCNIENIA BRZEGU MŁYNÓWKI

skala 1:25

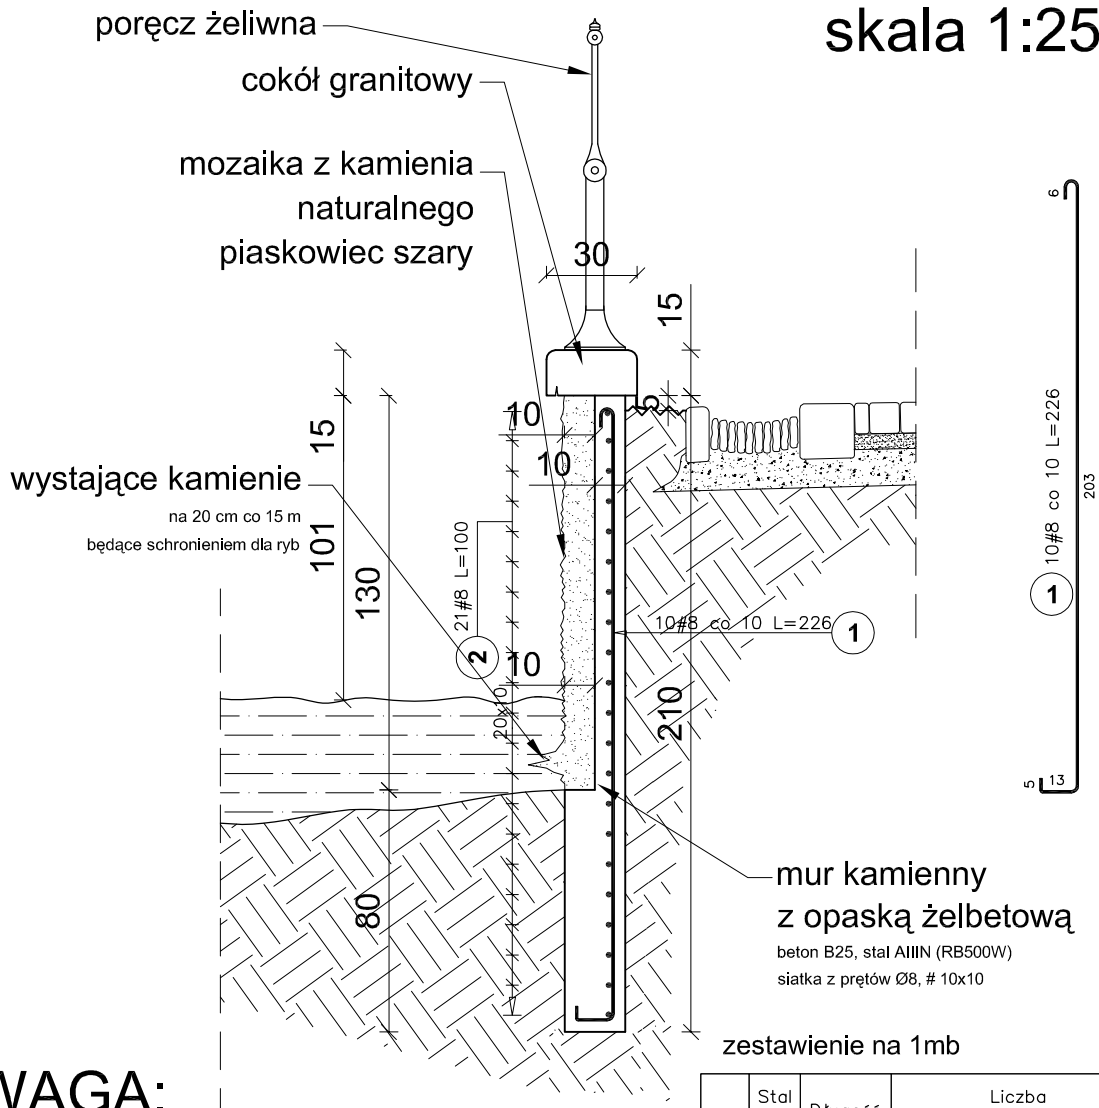

UWAGA:

mozaika kamienna musi być identyczna z mozaiką na murze przy ul. Przykopa na odcinku od skrzyżowania z Al. Łyska do ul. Młyńska Brama

Poz.	Stal #	Długość (cm)	Liczba		Długość łączna (m)
			w elementach	ogółem	
1	8	226	10	1	22.60
2	8	100	21	1	21.00
Długość wg średnic (m)					43.60
Masa 1 m pręta (kg/m)					0,40
Masa łączna wg średnic (kg)					17,22
Masa łączna wg gatunku stali (kg)					17,22
Ogółem (kg)					17,22



Generalny Realizator Inwestycji Budowlanych sp. z o.o. 30-313 Kraków ul. Mieszczkańska 19
tel./fax. (012) 412-26-95 ; (012) 266-02-35 ; e-mail - r.mucha@grib.pl d.krzyk@grib.pl

Projektował :
mgr.inż Dariusz Krzyk
410/2000 MAP/BO/2338/01

Podpis:

Opracował :
mgr inż. Barbara Gawlik-Kalondji

Podpis:

Sprawdził :

Podpis:

Investor:

**Gmina Cieszyn ul. Rynek 1,
43-400 Cieszyn**

Nazwa projektu:

„Ogród dwóch brzegów 2013-2015.Rewitalizacja przestrzeni i obiektów Cieszyńskiej Wenecji.”- kanał "Młynówki"umocnienia brzegów

PROJEKT ARCHITEKTONICZNO-BUDOWLANY

Tytuł rysunku:

DETAL WYKONANIA MURU KAMIENNEGO

Skala:

1:25

Nr.rys:

DU-1