



WIDOK ELEWACJI WZMOCNIENIA BRZEGU MŁYNÓWKI

skala 1:50

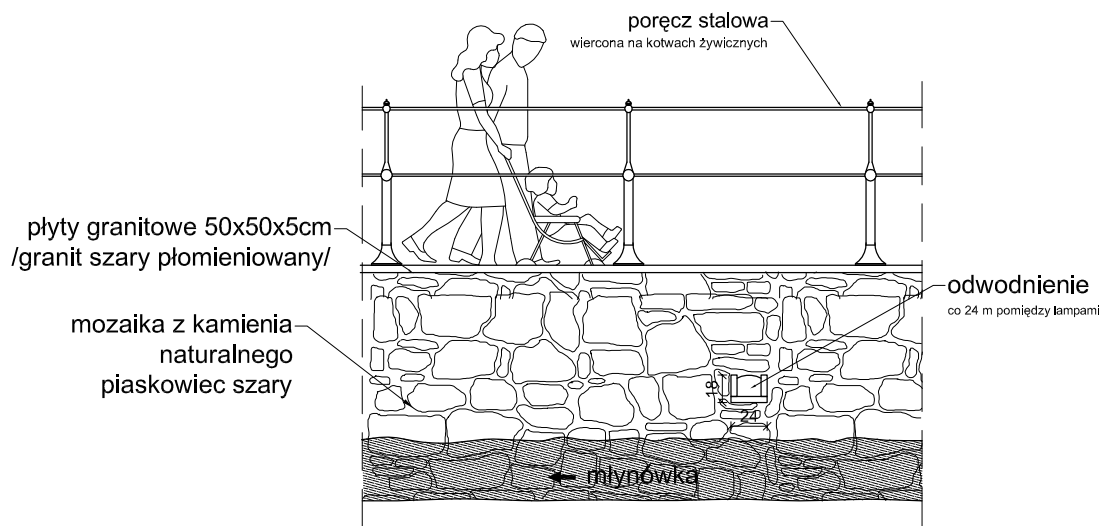

RZECZYWISTY WIDOK ELEWACJI MURU KAMIENNEGO BRZEGU MŁYNÓWKI

na odcinku od skrzyżowania z Al. Łyska do ul. Młyńska Brama

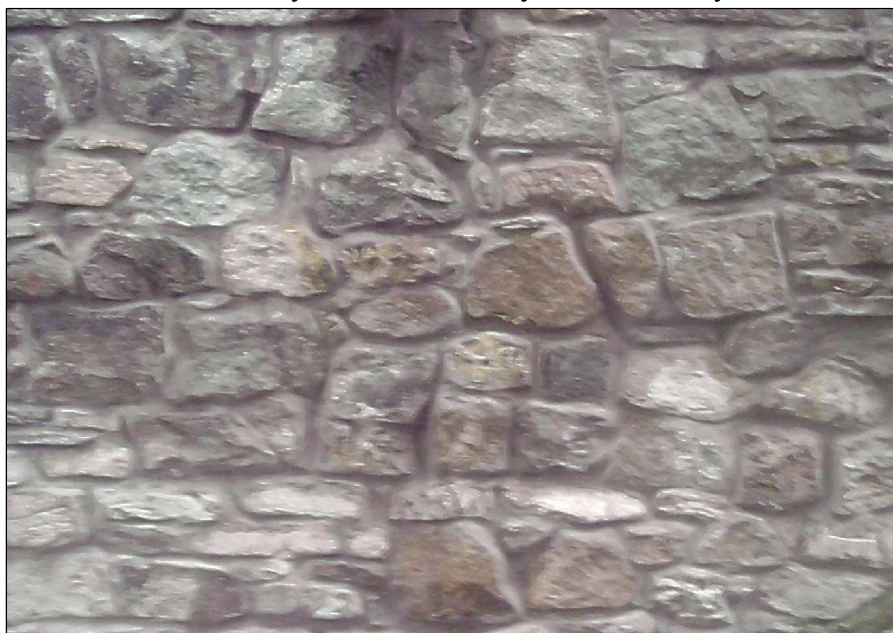

Generalny Realizator Inwestycji Budowlanych sp. z o.o. 30-313 Kraków ul. Mieszczkańska 19
tel./fax. (012) 412-26-95 ; (012) 266-02-35 ; e-mail - r.muchoa@grib.pl d.krzyk@grib.pl

Projektował :

mgr inż. Dariusz Krzyk
410/2000 MAP/BO/2338/01

Podpis:

Opracował :

mgr inż. Barbara Gawlik-Kalondji

Podpis:

Sprawdził :

Podpis:

Inwestor:

Gmina Cieszyn ul. Rynek 1,
43-400 Cieszyn

Nazwa projektu:

„Ogród dwóch brzegów 2013-2015. Rewitalizacja przestrzeni i obiektów Cieszyńskiej Wenecji.”- kanał "Młynówka" umocnienia brzegów

PROJEKT ARCHITEKTONICZNO-BUDOWLANY

Tytuł rysunku:

WIDOK ELEWACJI MURU KAMIENNEGO

Skala:

1:50

Nr.rys:

DU-2