



DETAIL UMOCNIEŃIA DREWNIANEGO WIDOK UMOCNIEŃIA DREWNIANEGO

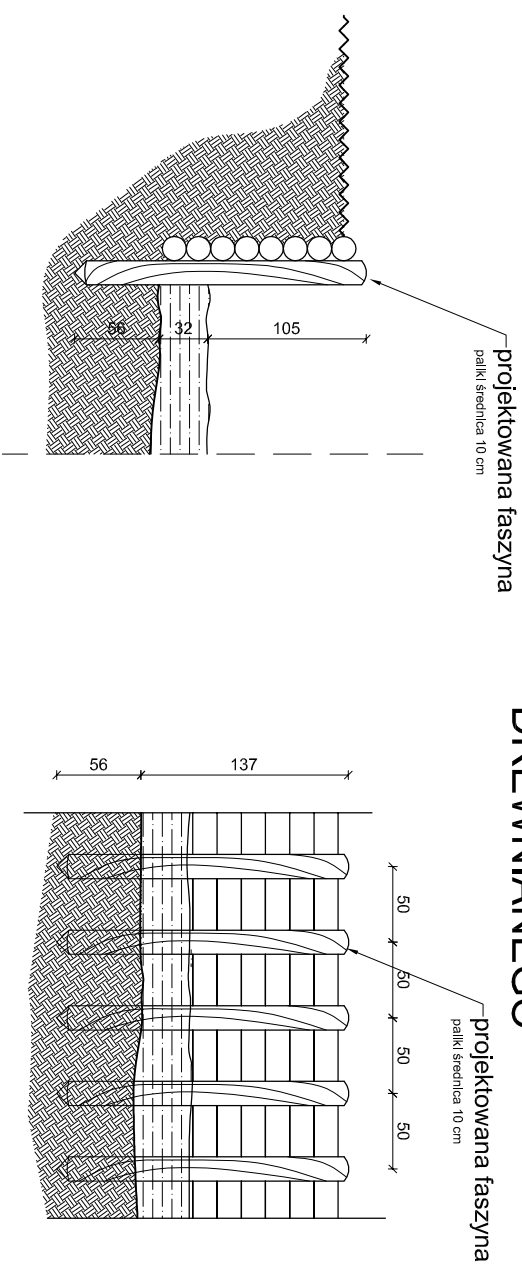


PRZYŁĄCZY


skala 1:10

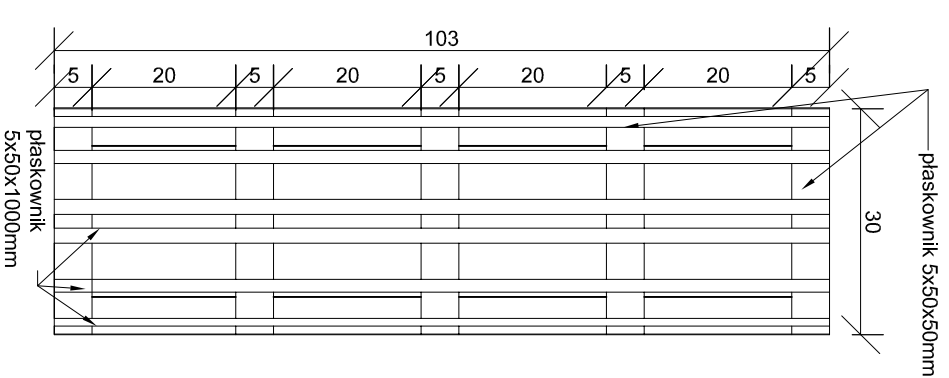


plaskownik 5x50x50mm
48
plaskownik 5x50x1000mm
śruba M12
podkładki gumowe
istniejąca rura przyłącza
klerna z blachy 5x50mm-
mocowanie na rurze co 1m

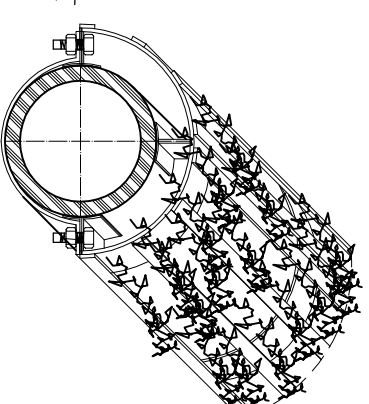

WIDOK Z GÓRY

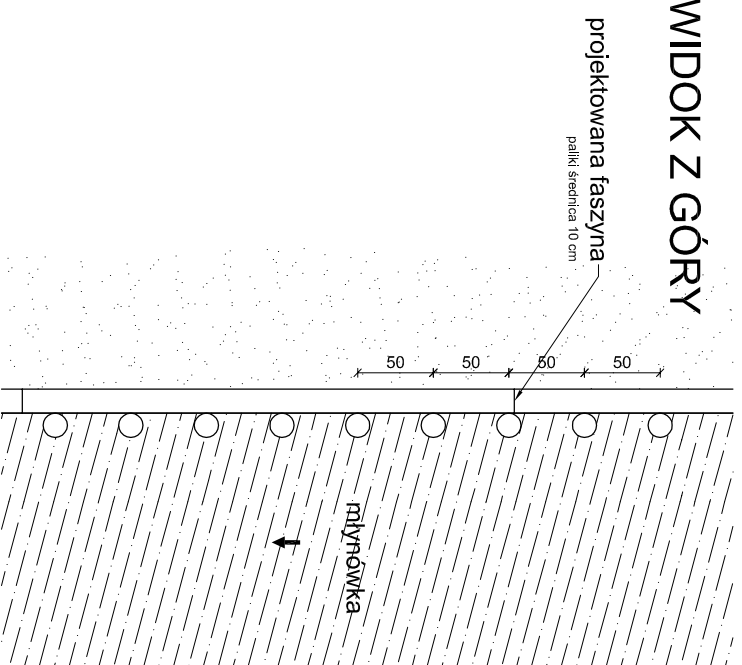

 <p>GRIB</p> <p>Generálny Realizátor: Inwestycji Budowlanych sp. z o.o. 30-313 Kraków ul. Mieszczanka 19 tel./fax: (012) 412-26-56 : (012) 266-02-56 : e-mail: - zmnuch@grib.pl dkrzyk@grib.pl</p>		<p>Investor: Gmina Cieszyń ul. Rynek 1, 43-400 Cieszyń</p>	
<p>Projektował: mgr inż. Dariusz Krzyk 410/2000 MAP/BOI/2338/01</p>		<p>Nazwa projektu: "Ogród dwóch brzegów 2013-2015. Rewitalizacja przestrzeni i obiektów Cieszyńskiej Wenecji." - kanał "Młynyówki" umocnienia brzegów</p>	
<p>Opracował: mgr inż. Barbara Gawlik-Kalondji</p>		<p>PROJEKT ARCHITEKTONICZNO-BUDOWLANY</p>	
<p>Sprawdził:</p>		<p>Tytuł rysunku: Skala: Nr.rys:</p>	
<p>Podpis:</p>		<p>DETAIL Z WIDOKIEM UMOCNIEŃIA DREWNIANEGO ZAMASKOWANIE ISTNIEJĄCYCH PRZYŁĄCZY</p>	
<p>1:10/50</p>		<p>DU-3</p>	