


dnia : 04.03.2014
nr zamówienia: GKK.6642.279.2014
obrob : 42 nr działki: 6.118.26.14.2.3

Kopia mapy zasadniczej

skala 1 : 500

województwo : śląskie
powiat : cieszyński
jednostka ewidencyjna : Cieszyń

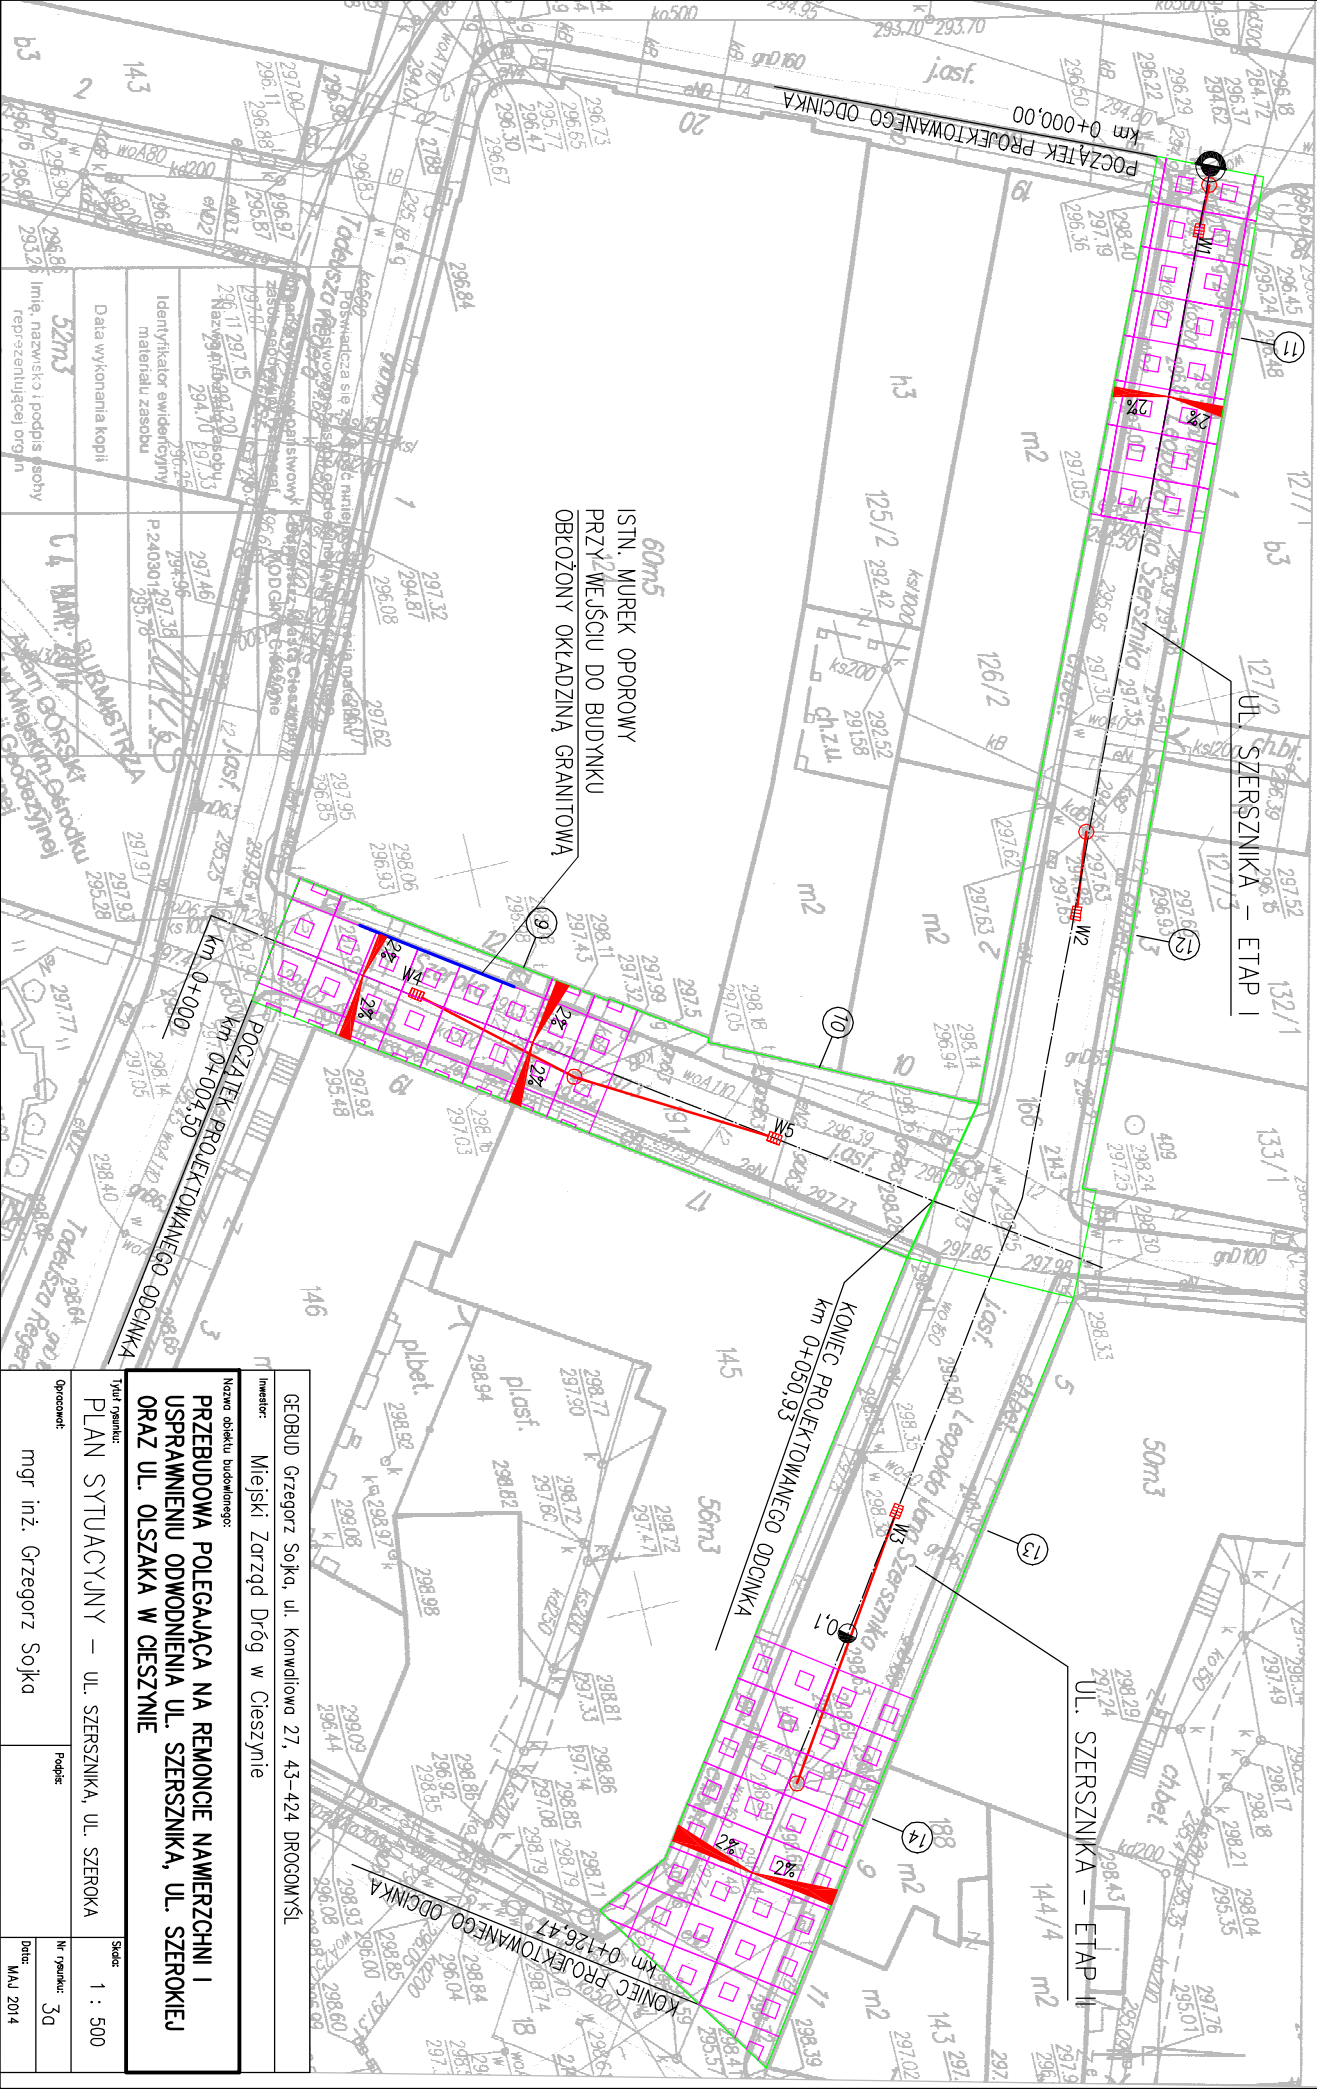

60m5
ISTN. MUREK OPOROWY
PRZYŁĘCZU DO BUDYNKU
OBŁOŻONY OKŁADZINĄ GRANITOWĄ

km 0+000
km 0+004.50

KONIEC PROJEKTOWANEGO ODCINKA
km 0+050.93

UL. SZERSZNIKA - ETAP II

Nazwa obiektu budowlanego:			
PRZEBUDOWA POLEGAJĄCA NA REMONCIE NAWIERZCHNI I USPRAWNIENIU ODWODNIENIA UL. SZERSZNIKA, UL. SZEROKIEJ ORAZ UL. OLSZAKA W CIESZYNIE			
Inwestor:			
Mięjski Zarząd Dróg w Cieszynie			
Geometra:			
mgr inż. Grzegorz Sojka			
Podpis:			
[Signature]			
Tytuł projektu:			
PLAN SYTUACYJNY - UL. SZERSZNIKA, UL. SZEROKA			
Skala:			1 : 500
Nr rysunku:			30
Data:			MAJ 2014