

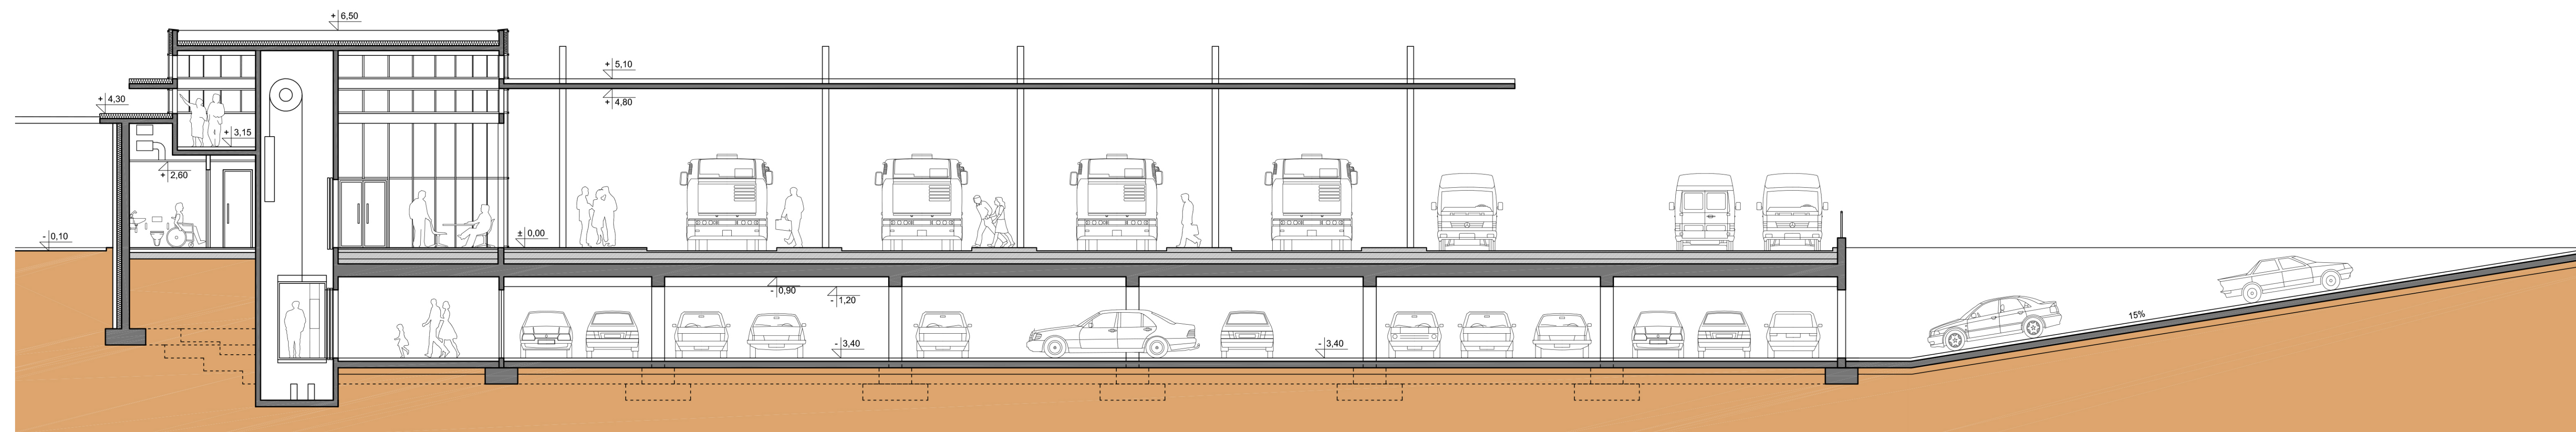
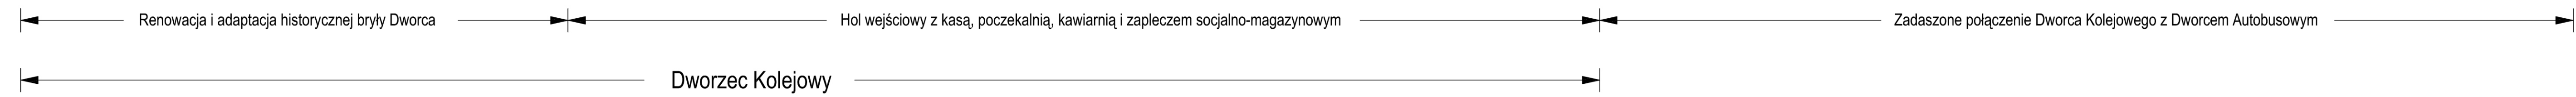


PRZEKRÓJ PODŁUŻNY A-A | SKALA 1:100

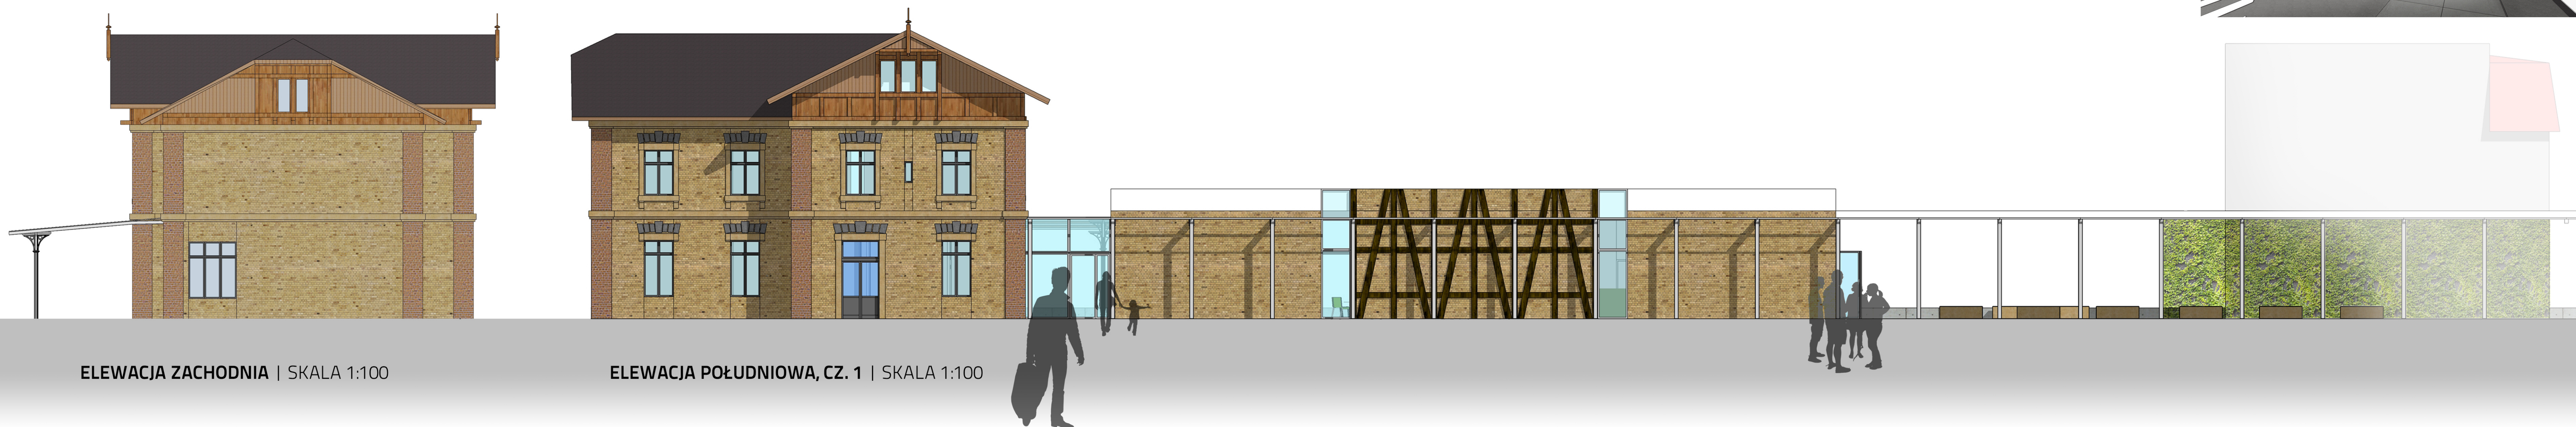

PRZEKRÓJ PODŁUŻNY B-B | SKALA 1:100

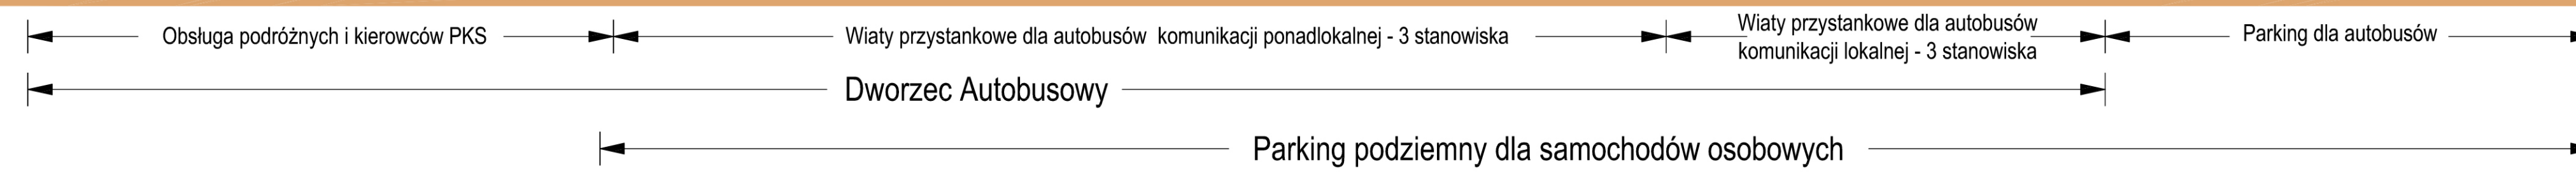

ELEWACJA ZACHODNIA | SKALA 1:100

ELEWACJA POŁUDNIOWA, CZ. 1 | SKALA 1:100