
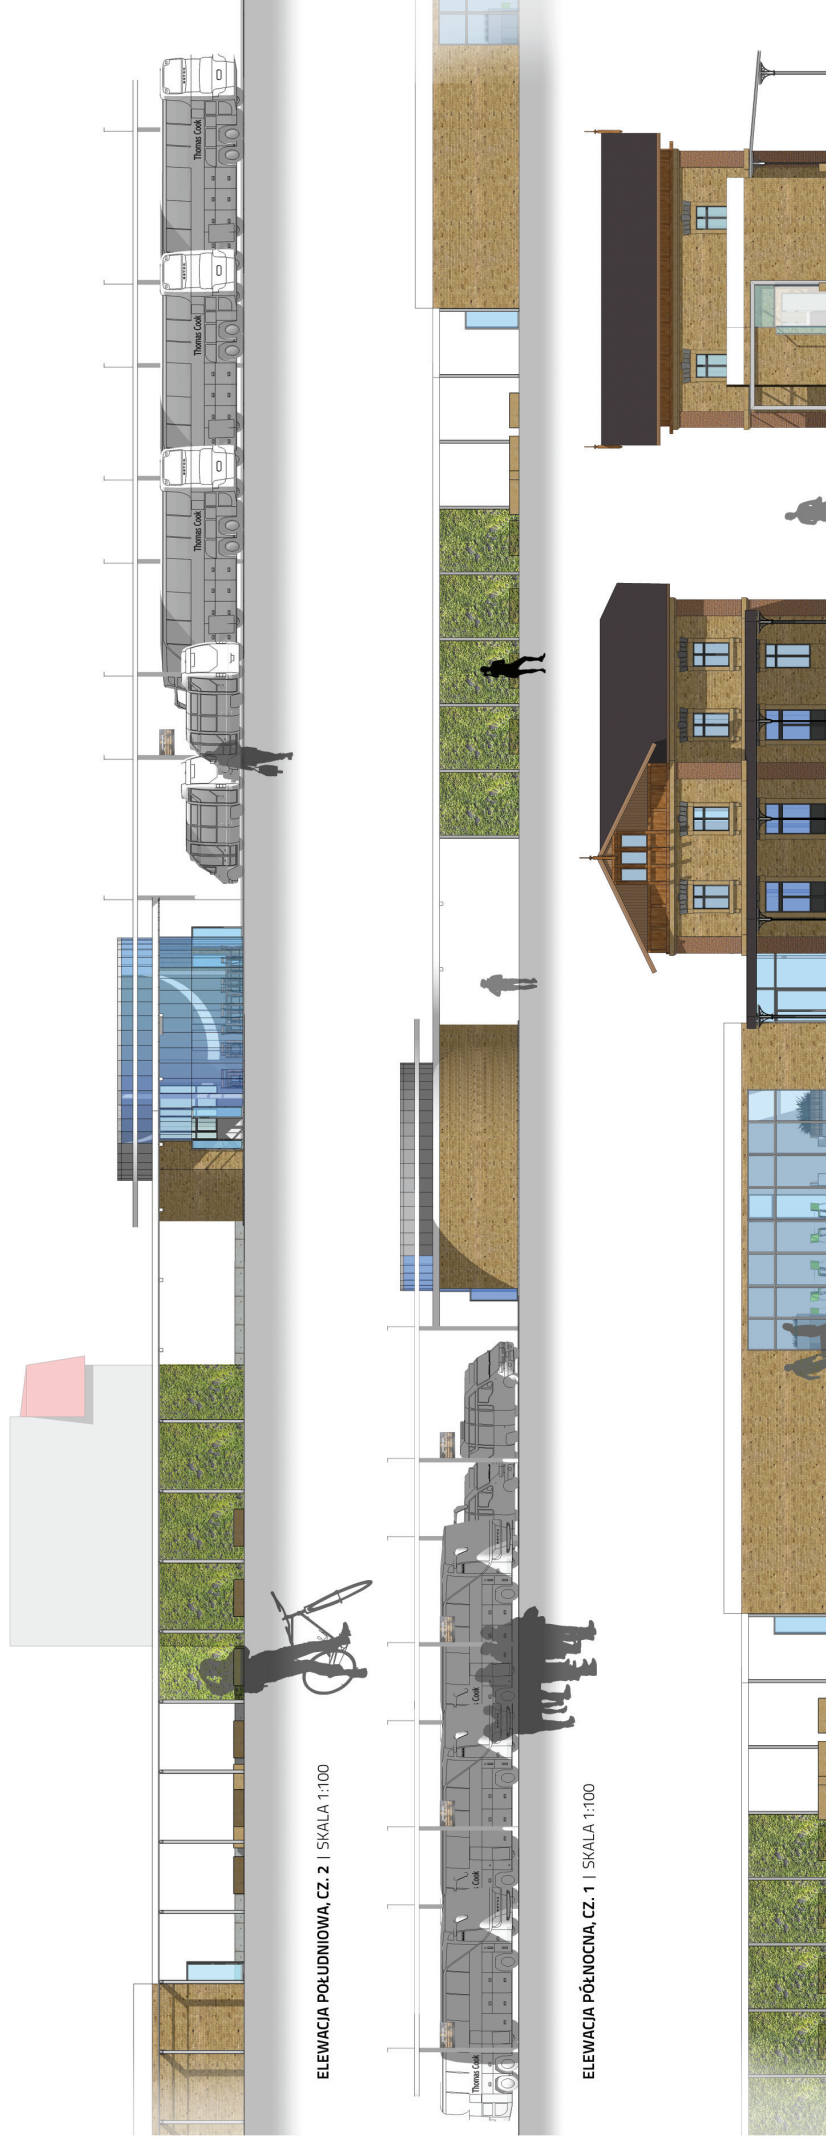


KONCEPCJA URBANISTYCZNO-ARCHITEKTONICZNA „ZINTEGROWANEGO WĘZŁA PRZESIADKOWEGO W CIĘSZYNIE”

242852

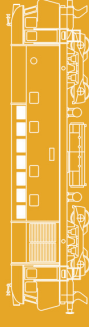

ELEWACJA POŁUDNIOWA, CZ. 2 | SKALA 1:100

ELEWACJA PÓŁNOCNA, CZ. 1 | SKALA 1:100

ELEWACJA PÓŁNOCNA, CZ. 2 | SKALA 1:100

ELEWACJA POŁUDNIOWA | SKALA 1:100



WIZUALIZACJA | WIDOK DWORCA KOLEJOWEGO - HOL Z POCZEKALNIĄ I KAWIARNIĄ



WIZUALIZACJA | WIDOK ZADASZONEGO POŁĄCZENIA DWORCA KOLEJOWEGO I AUTOBUSOWEGO



WIZUALIZACJA | WIDOK WĘZŁA PRZESIADKOWEGO OD STRONY PÓŁLUDNIOWO-WSCHODNIEJ