dnia : 04.03.2014
nr zamówienia: GKK.6642.279.2014
obręb : 42 nr sekcji: 6.118.26.14.2.3

Kopia mapy zasadniczej

skala 1 : 500

województwo :
powiat : cie
jednostka ewidencyjna : C

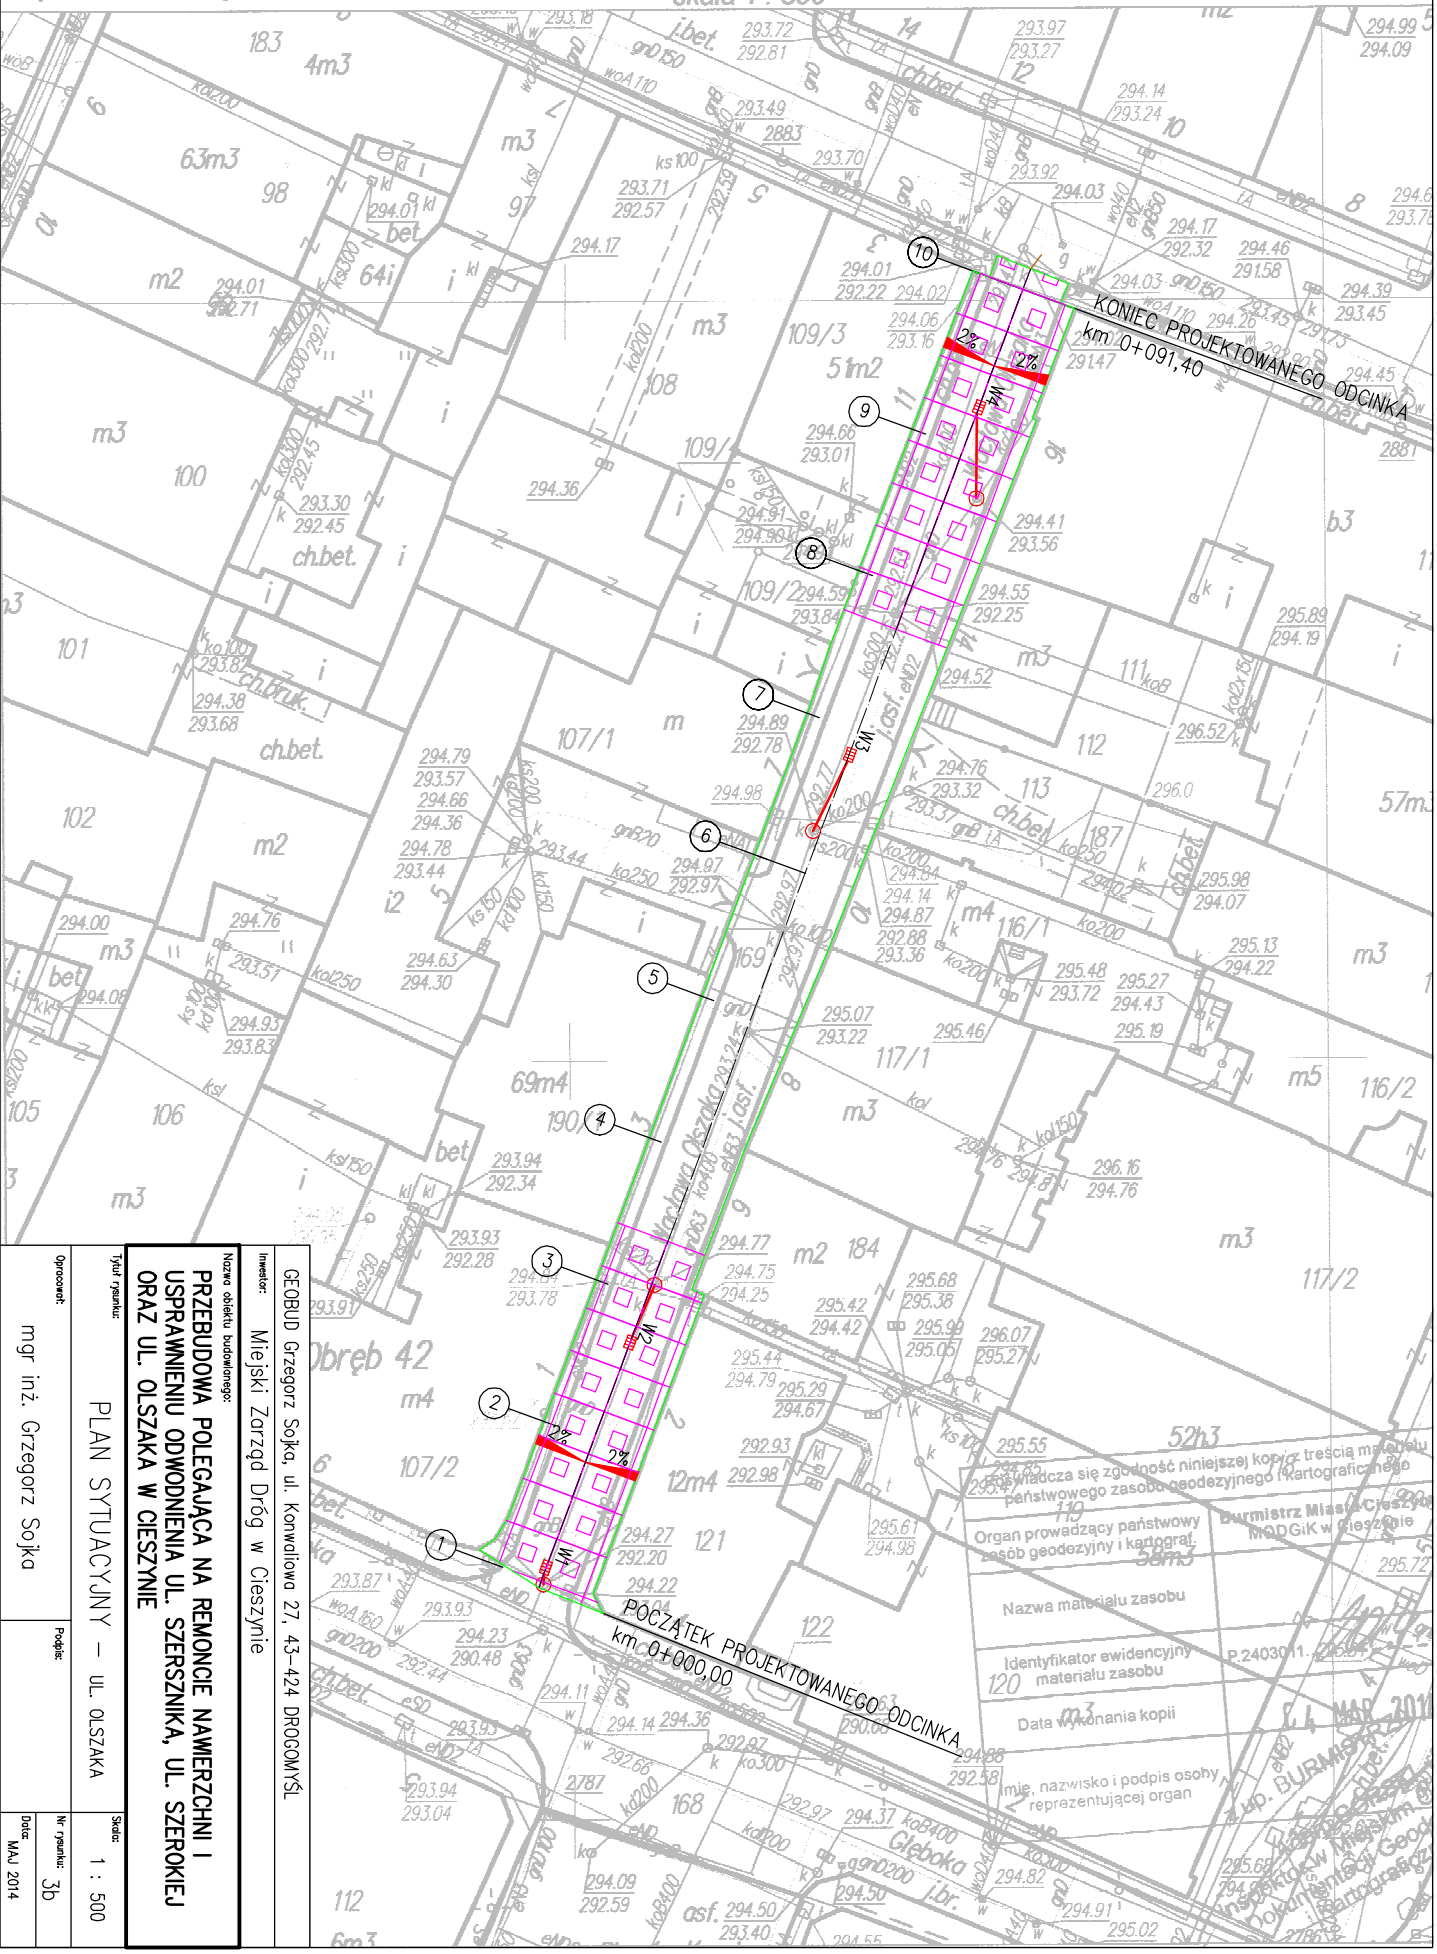

GEOBUD Grzegorz Sojka, ul. Konwaliowa 27, 43-424 DROGOMYŚL

Inwestor: Miejski Zarząd Dróg w Cieszynie

Nazwa obiektu budowlanego:
PRZEBUDOWA POLEGAJĄCA NA REMONCIE NAWIERZCHNI I USPRAWNIENIU ODWODNIENIA UL. SZERSZNIKA, UL. SZEROKIEJ ORAZ UL. OLSZAKA W CIESZYNIE

Tytuł rysunku: PLAN SYTUACYJNY – UL. OLSZAKA

Opracował: mgr inż. Grzegorz Sojka

Podpis:

Skala: 1 : 500

Nr rysunku: 3b

Data: MAJ 2014