


skala 1 : 500

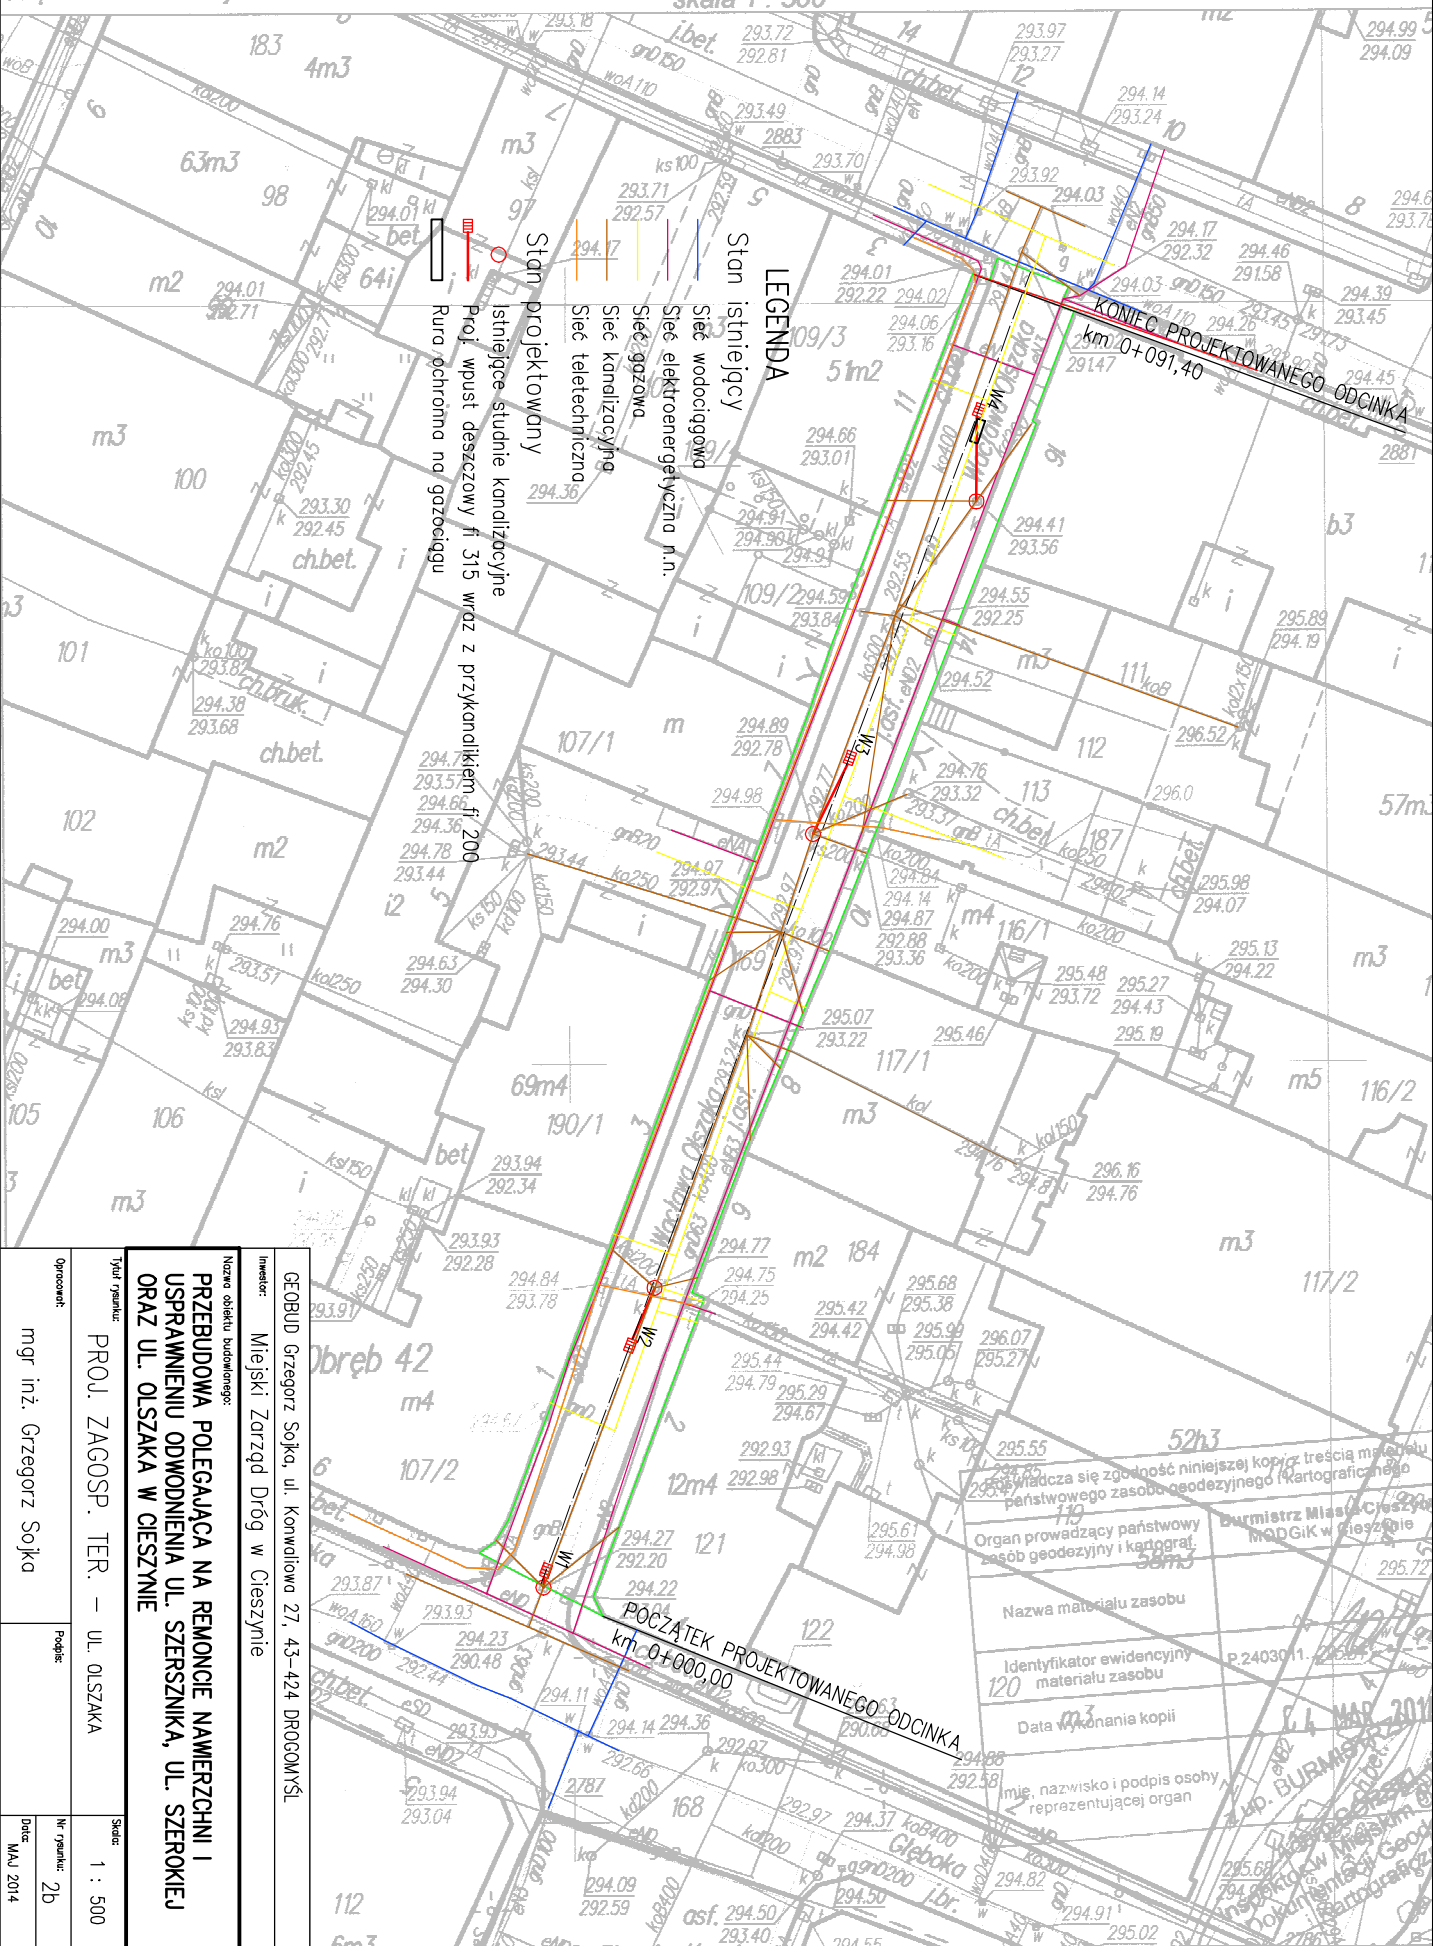

Opis obiektu budowlanego:		Nazwa obiektu budowlanego:	
CEMBUD Grzegorz Sojka, ul. Konwiktowa 27, 43-424 DRÓGOMYŚL		Miejski Zarząd Dróg w Cieszyńie	
Przebudowa polegająca na remoncie nawierzchni i usprawnieniu odprowadzenia ul. Szerzняка, ul. Szerokiej oraz ul. Olszaka w Cieszyńie		PROJ. ZAGOSP. TER. — UL. OLSZAKA	
Projektant:		mgr inż. Grzegorz Sojka	
Podpis:		[Signature]	
Data:		MAR 2014	
Skala:		1 : 500	

Organ prowadzący państwowy zasób geodezyjny i kartograficzny
 Nazwa materiału zasobu
 Identyfikator ewidencyjny materiału zasobu
 Data wykonania kopii
 Imię, nazwisko i podpis osoby reprezentującej organ

4 MAR 2014