



FRAGMENT MOZAIKI

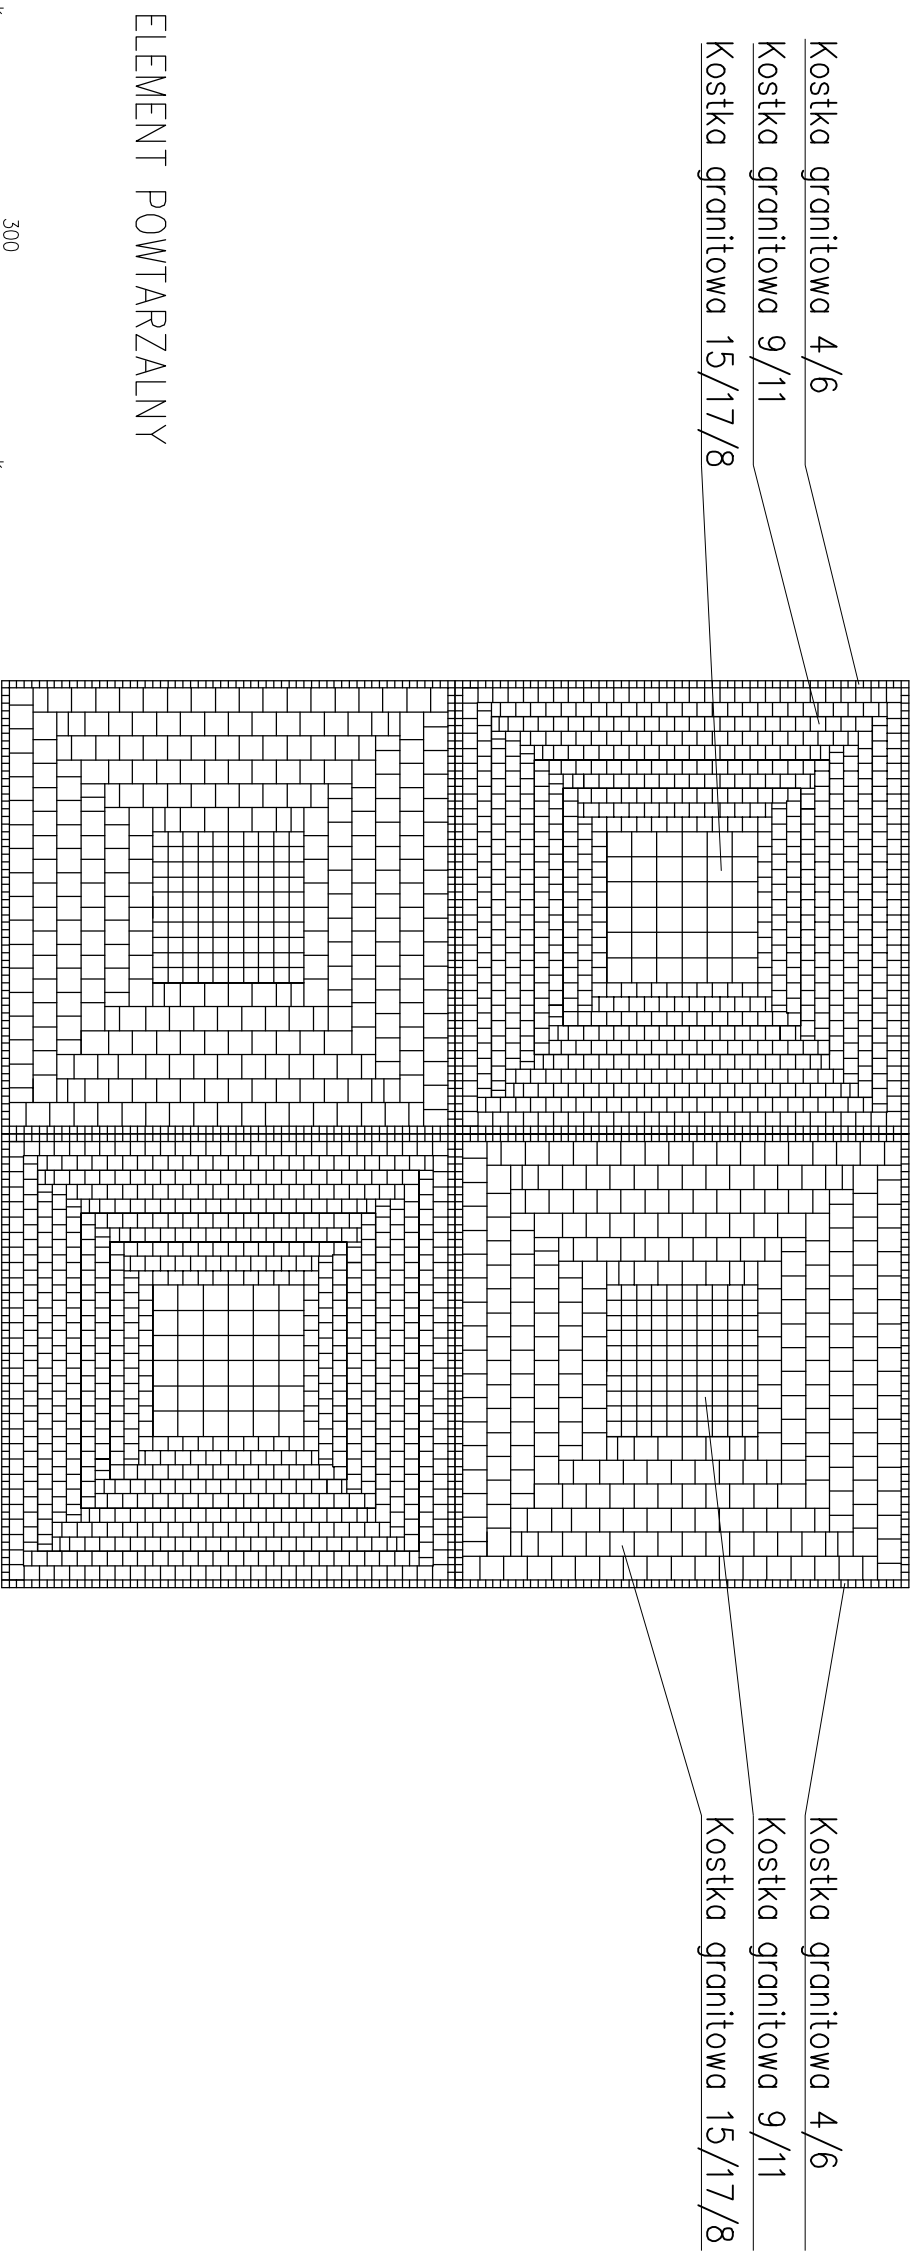

ELEMENT POWTARZALNY

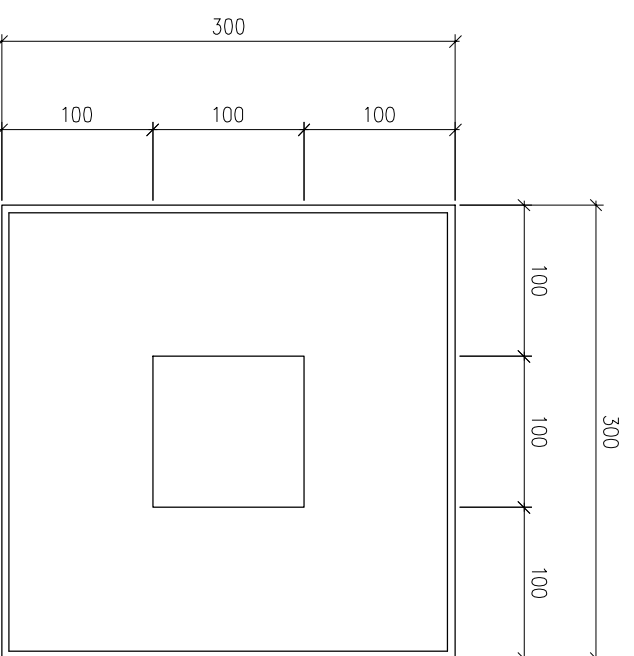

GEOBUD Grzegorz Sojka, ul. Konwaliowa 27, 43-424 DROGOMYSŁ

Investor: Miejski Zarząd Dróg w Cieszynie

Nazwa obiektu budowlanego:

PRZEBUDOWA POLEGAJĄCA NA REMONCIE NAWIERZCHNI I USPRAWNIENIU ODWODNIENIA UL. SZERSZNIKA, UL. SZEROKIEJ ORAZ UL. OLSZAKA W CIESZYNIE

Tytuł rysunku:

PROJEKT MOZAIKI Z KOSTKI GRANITOWEJ

Skala: 1 : 50

Opracował:

mgr inż. Grzegorz Sojka

Podpis:

Nr rysunku: 6

Data: MAJ 2014